

Chișinău Telecentru str. Pietrarilor

125 000 €

 71 m²

 2

 1/9

 2



Țarelunga Ruslan

Agent imobiliar

+37361215557  



Informații

ID	11506
Suprafață totală	71m ²
Nivelul	1
Număr de nivele	9
Fond locativ	Cladire nouă
Tipul clădirii	Combinat
Starea apartamentului	Euroreparație
Seria	Individuală
Living	Apartment cu living



Țarelunga Ruslan

Agent imobiliar

+37361215557  



Avantajele



Încălzire autonomă



Geamuri termopan



Ușă blindată



Ascensor



Teren de joacă



Supermarket



Zonă de parc



Țarelunga Ruslan

Agent imobiliar

+37361215557  



Descriere

TOATE OFERTELE DISPONIBILE LE GĂSIȚI AICI www.topestate.md Vă prezentăm apartament spațios cu suprafața de 71 m.p. localizat pe str. Pietrarilor Ago - Dacia Divizarea imobilului: - Antreu - Living - Bucătărie - 2 dormitoare - Bloc sanitar separat Beneficii: - Euro reparație nefinisată - Geamuri termopan - Încălzire autonomă - Izolare termică și fonică - Ușă blindată - Ascensor - Teren de joacă - Parcare deschisă - Curte de tip închis În imediată apropiere: - Magazin - Farmacie - Grădiniță - Școală Acces facil la transportul public în orice direcție a orașului. Comision 0% pentru cumpărători! Compania TOP ESTATE vă ajută în procesul de vânzare- cumpărare a unui imobil, teren sau spațiu comercial, beneficiind de consultanță juridică în domeniul...



Țarelunga Ruslan

Agent imobiliar

+37361215557  





Chișinău Telecentru str. Pietrarilor

125 000 €

71 m²

2

1/9


2



Țarelunga Ruslan

Agent imobiliar

+37361215557

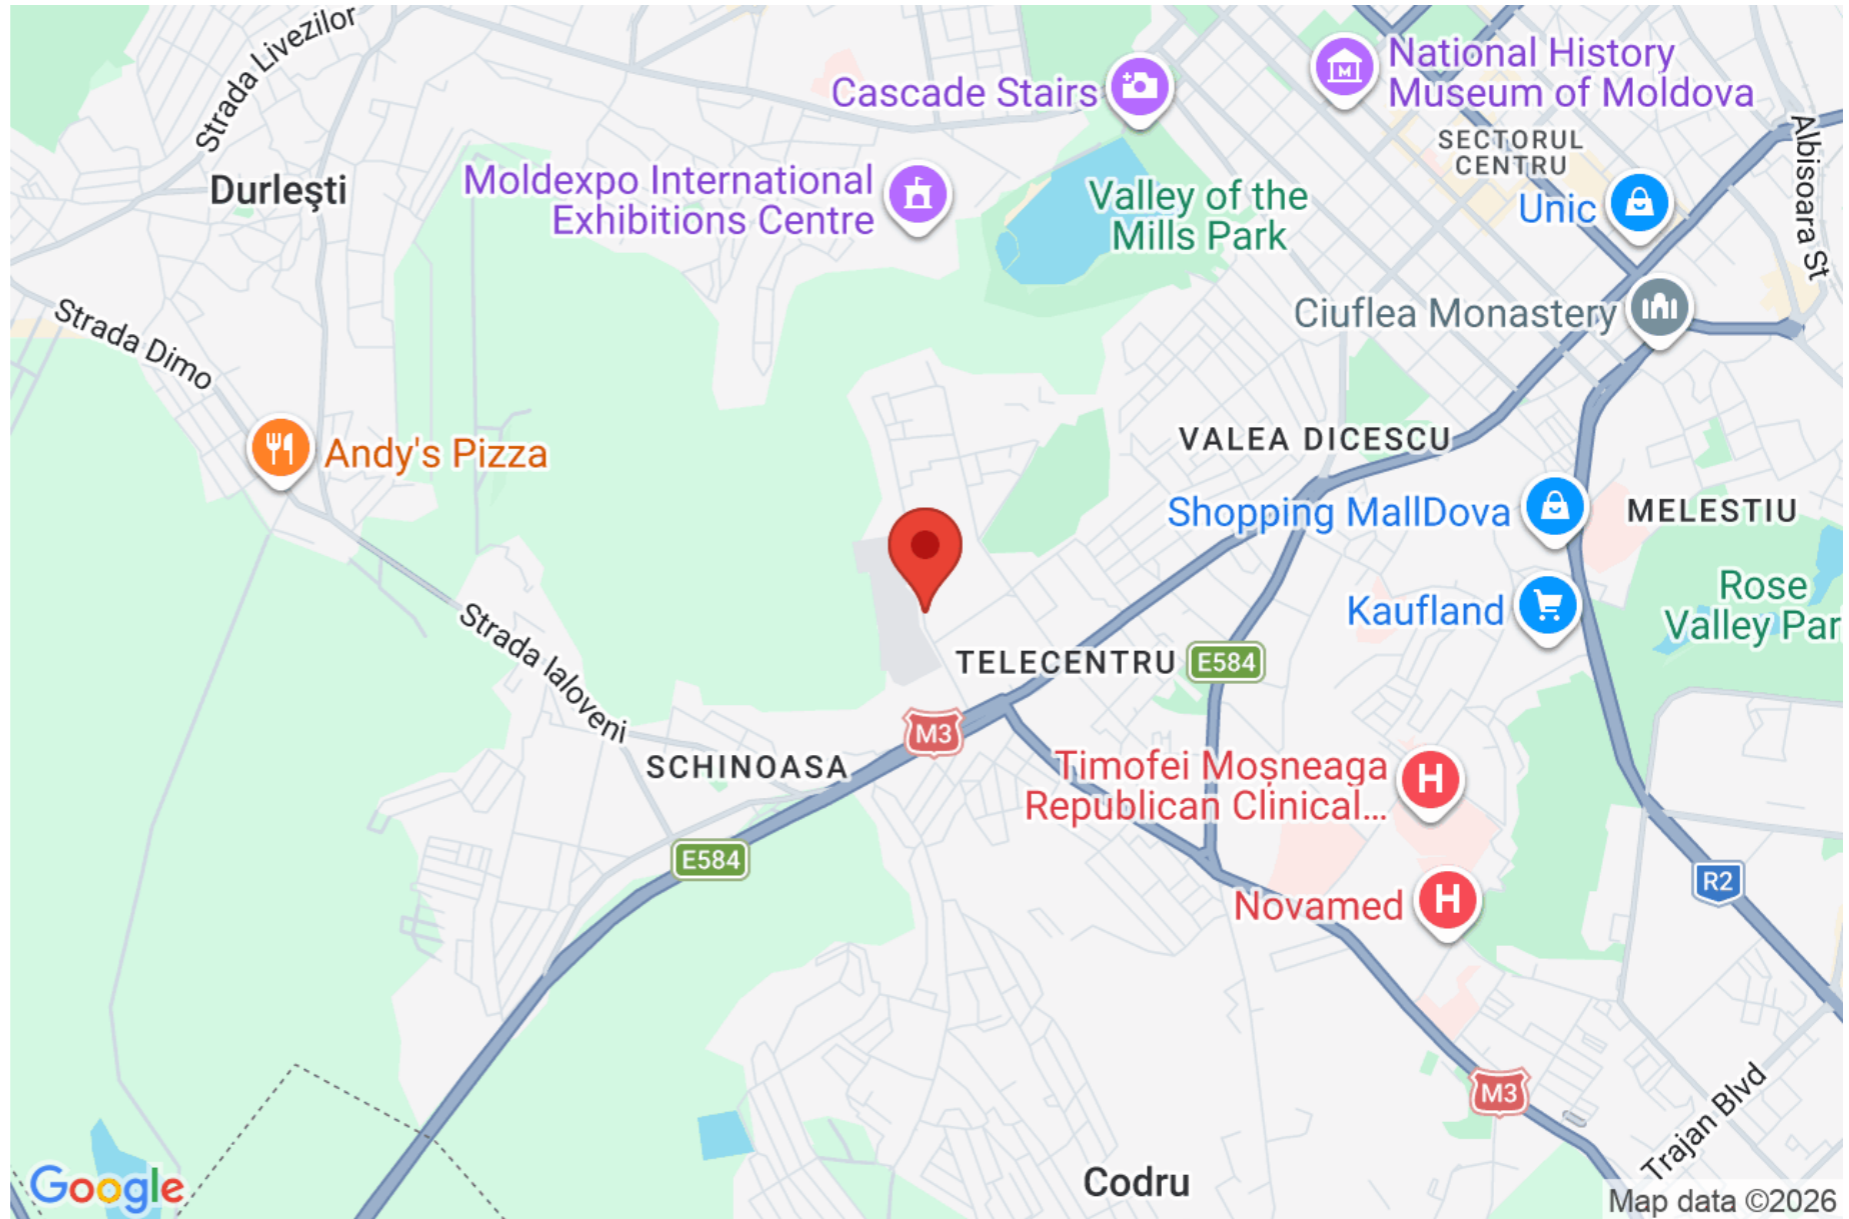













Scara 1:100

