



Chișinău Rîșcani bd. Renașterii Naționale

265 000 €

116 m²

3

12 / 13

1



Roșca Irina

Agent imobiliar

+37361000190





Informații

| | |
|-----------------------|----------------------|
| ID | 12290 |
| Suprafață totală | 116m ² |
| Nivelul | 12 |
| Număr de nivele | 13 |
| Balcon | 1 balcon |
| Fond locativ | Cladire nouă |
| Tipul clădirii | Design individual |
| Starea apartamentului | La alb |
| Living | Apartament cu living |



Roșca Irina

Agent imobiliar

+37361000190  



Avantajele



Bloc dat în
exploatare



Descriere

TOATE OFERTELE DISPONIBILE LE GĂSIȚI

AICI www.topestate.mdSpre vânzare

penthouse modern cu vedere panoramică, cu suprafața de 116 m.p. și terasă spațioasă de 52 m.p. situat pe bd. Renașterii Naționale

Compania de construcții Volare

TurCompartimentare - 3 dormitoare -

Bucătărie - Living - Bloc sanitar - Terasa -

AntreuBeneficii: - Variantă albă - Geamuri

panoramice - Încălzire autonomă - Ușă

blindată - Ascensor - Teren de joacă - Parcare

deschisă - Curte de tip închisÎn imediată

apropiere: - Magazin - Farmacie - Grădiniță -

ȘcoalăAcces facil la transportul public în

orice direcție a orașului.Comision 0% pentru

cumpărători!Compania TOP ESTATE vă ajută

în procesul de vânzare- cumpărare a unui

imobil, teren sau spațiu comercial,



beneficiind de consultanță juridică în

domeniul imobiliar și accesarea unui credit...



Roșca Irina

Agent imobiliar

+37361000190  



Chișinău Rîșcani bd. Renașterii Naționale

265 000 €

116 m²

3

12 / 13


1



Roșca Irina

Agent imobiliar

+37361000190

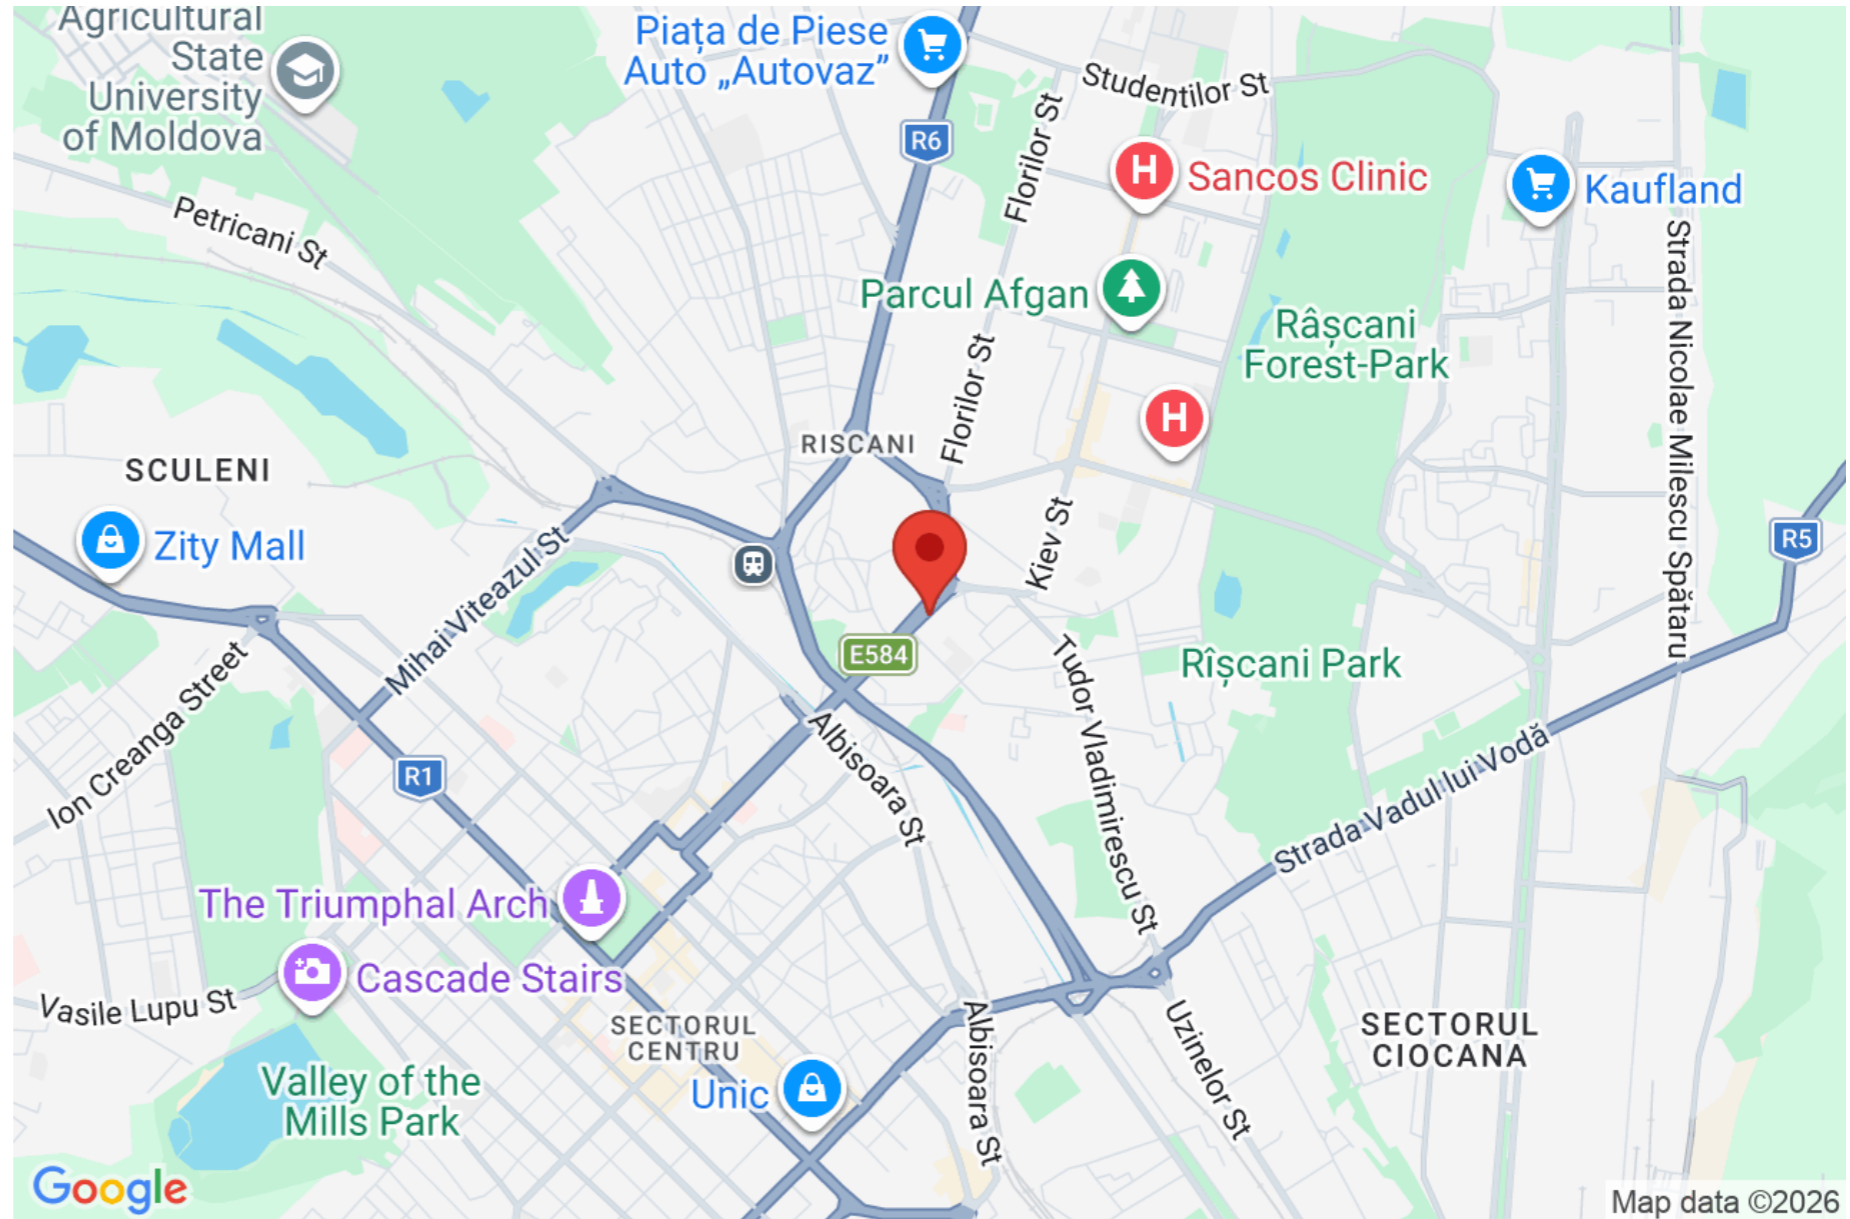
























Nivelul:13 Etaj12

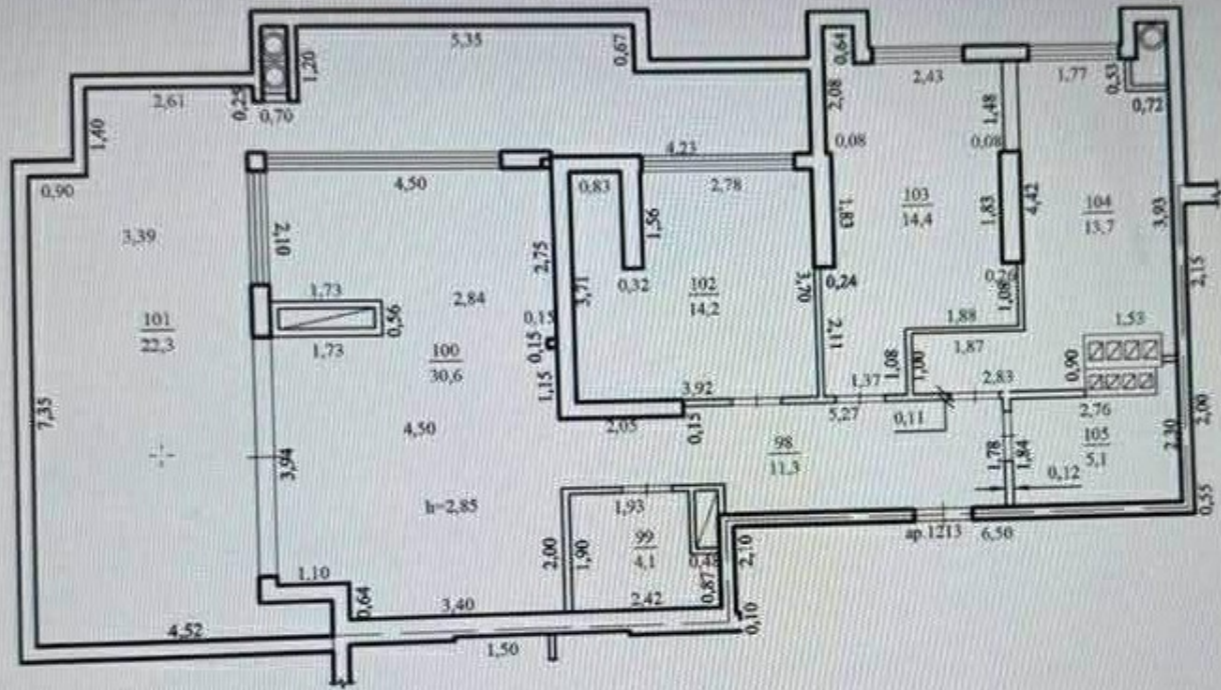

| Explicația | | |
|------------|----------------------|-----------------|
| Nr. | Destinația | Suprafața(m.p.) |
| 98 | Coridor | 11,3 |
| 99 | Garderobă | 4,1 |
| 100 | Bucătărie-sufragerie | 30,6 |
| 101 | Terasă | 22,3 |
| 102 | Cameră de locuit | 14,2 |
| 103 | Cameră de locuit | 14,4 |
| 104 | Cameră de locuit | 13,7 |
| 105 | Grup sanitar | 5,1 |
| | TOTAL: | 115,7 |

| | | | |
|---|------------|-----------|----------------|
| [Redacted] | | | |
| Planul geometric al încăperii izolate | | | |
| Bloc locativ din | | | |
| bd. Renasterii Naționale, ap. [Redacted] d. Râșcani, mun. Chișinău. | | | |
| [Redacted] | [Redacted] | Intocmit | Moiseev I. |
| Regim ul de înălțime | [Redacted] | Verificat | |
| 70(S+2D+P+14E+2ET) | [Redacted] | Semnat | |
| [Redacted] | [Redacted] | | Scara 1:100 |