



Criuleni Porumbeni str. Mihai Eminescu

219 000 €

132 m²

3



2



Teleucă Olga

Agent imobiliar

+37368789778



Informații

ID	12473
Suprafață totală	132m ²
Suprafața terenului	5 ari
Nivele	2 nivele
Starea casei	La alb
Fond locativ	Căramidă
Bloc sanitar	2
Instalații sanitare	Cu instalații sanitare
Canalizare	Cu canalizare
Gazeificare	Cu gazeificare



Teleucă Olga

Agent imobiliar

+37368789778  



Avantajele



Încălzire autonomă



Geamuri termopan



Pardosea caldă



Geamuri panoramice



Televiziune prin cablu



Ușă blindată



Grădină



Teleucă Olga

Agent imobiliar

+37368789778



Descriere

TOATE OFERTELE DISPONIBILE LE GĂSIȚI
AICI www.topestate.md Spre vânzare casă
individuală cu suprafața totală de 132
m.p situat în Porumbeni str. Mihai
Eminescu Compartimentarea: Etajul 1: -
Bucătărie - Living - Bloc sanitar - Antreu
Etajul 2: - 3 dormitoare - Bloc sanitar -
Garderobă - Terasă - Balcon Caracteristicile
imobilului: - Variantă albă - Geamuri
panoramice - Încălzire autonomă - Izolare
termică și fonică - Ușă exterioară metalică -
Curte de tip închis - Parcare de tip
închis Comision 0% pentru
cumpărători! Compania TOP ESTATE vă ajută
în procesul de vânzare- cumpărare a unui
imobil, teren sau spațiu comercial,
beneficiind de consultanță juridică în
domeniul imobiliar și accesarea unui credit
ipotecar.



Teleucă Olga

Agent imobiliar

+37368789778  



Criuleni Porumbeni str. Mihai Eminescu

219 000 €

 132 m²

 3




 2



Teleucă Olga

Agent imobiliar

+37368789778

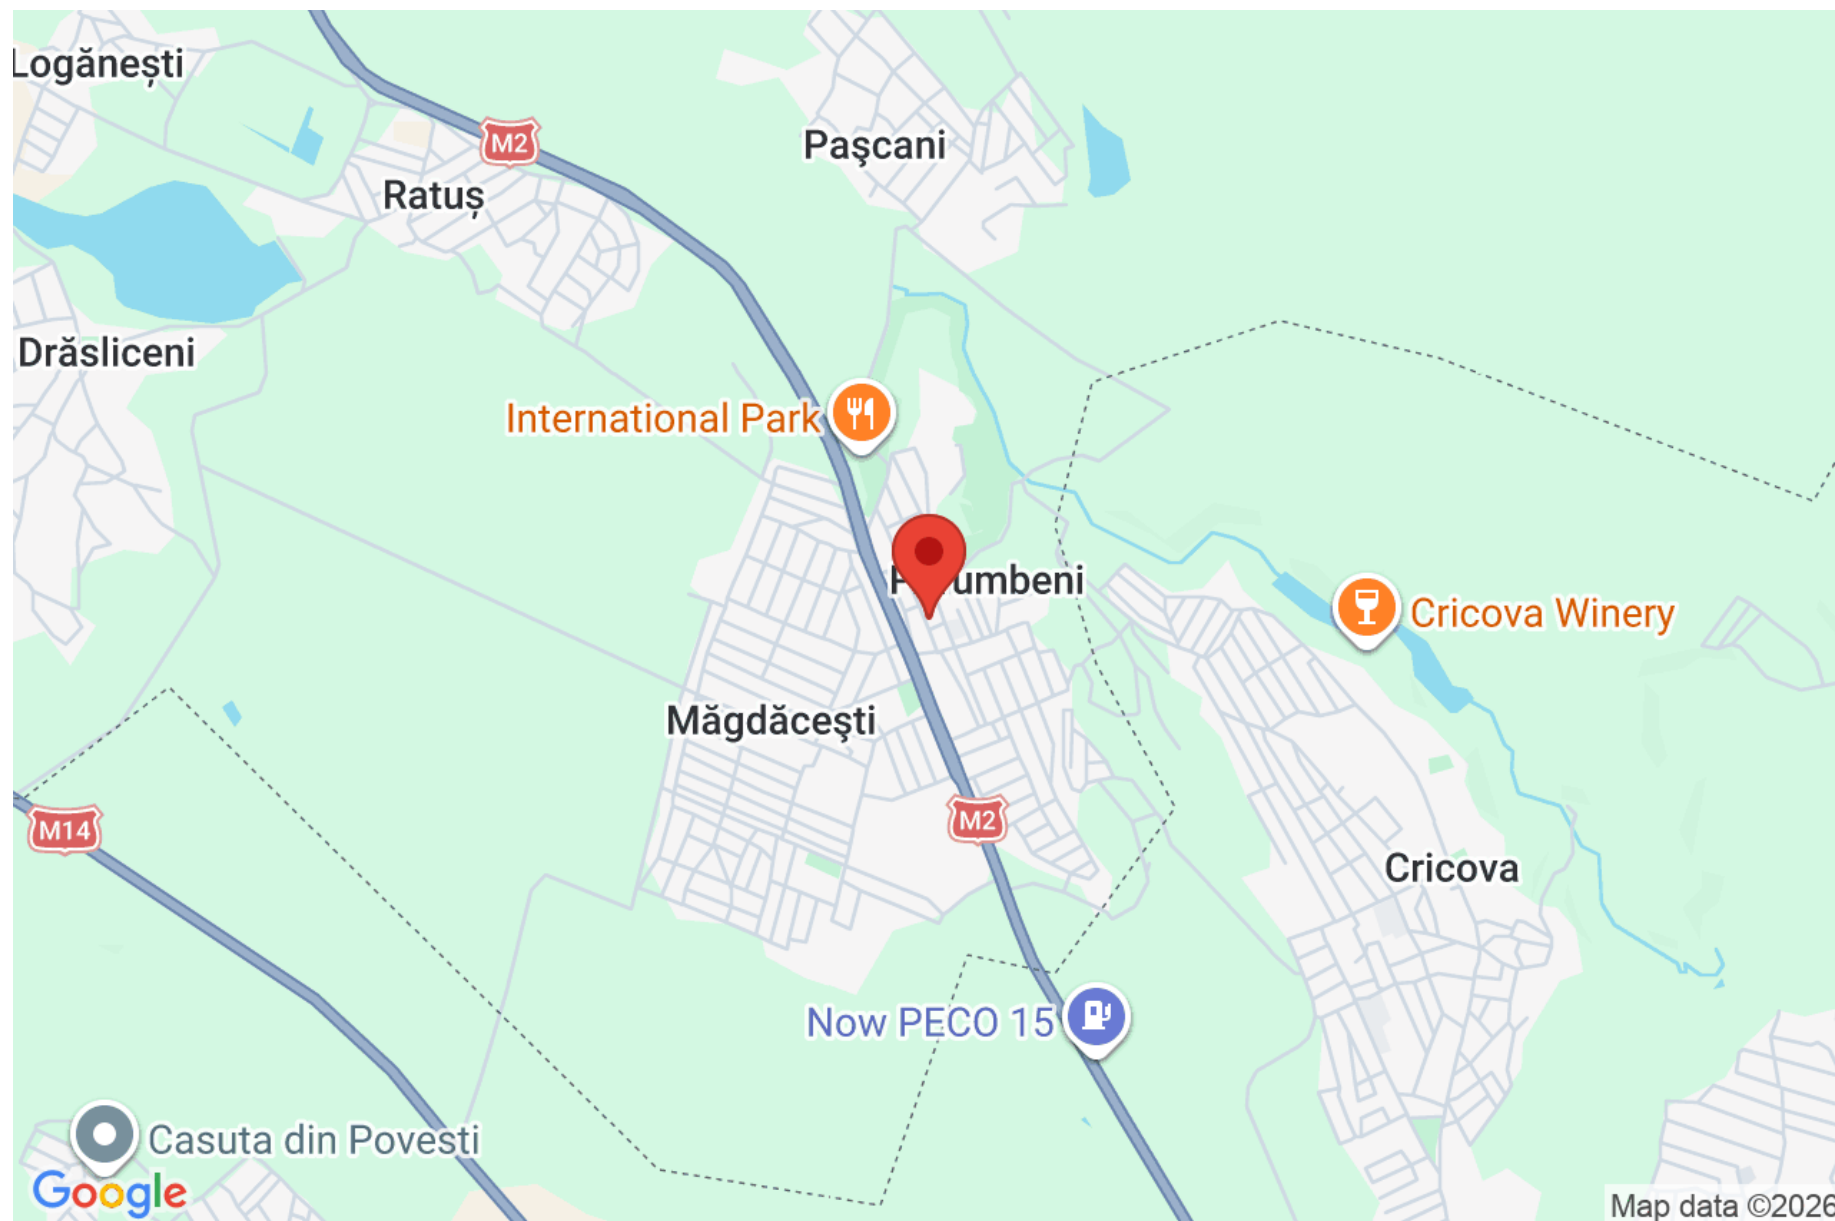











































PLAN PARTER TIP MOBILIER LA COTA ±0.000

Sc. 1:100

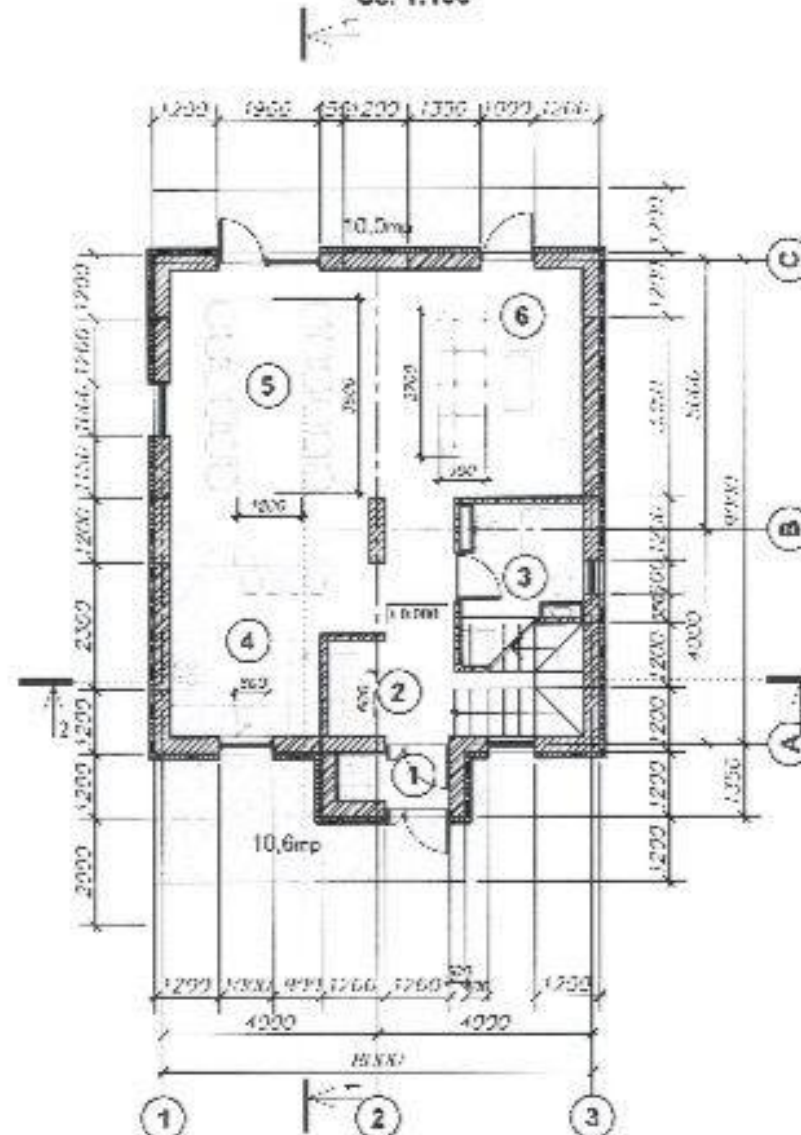

PLAN ETAJ 1 TIP MOBILIER LA COTA +3.000

Sc. 1:100

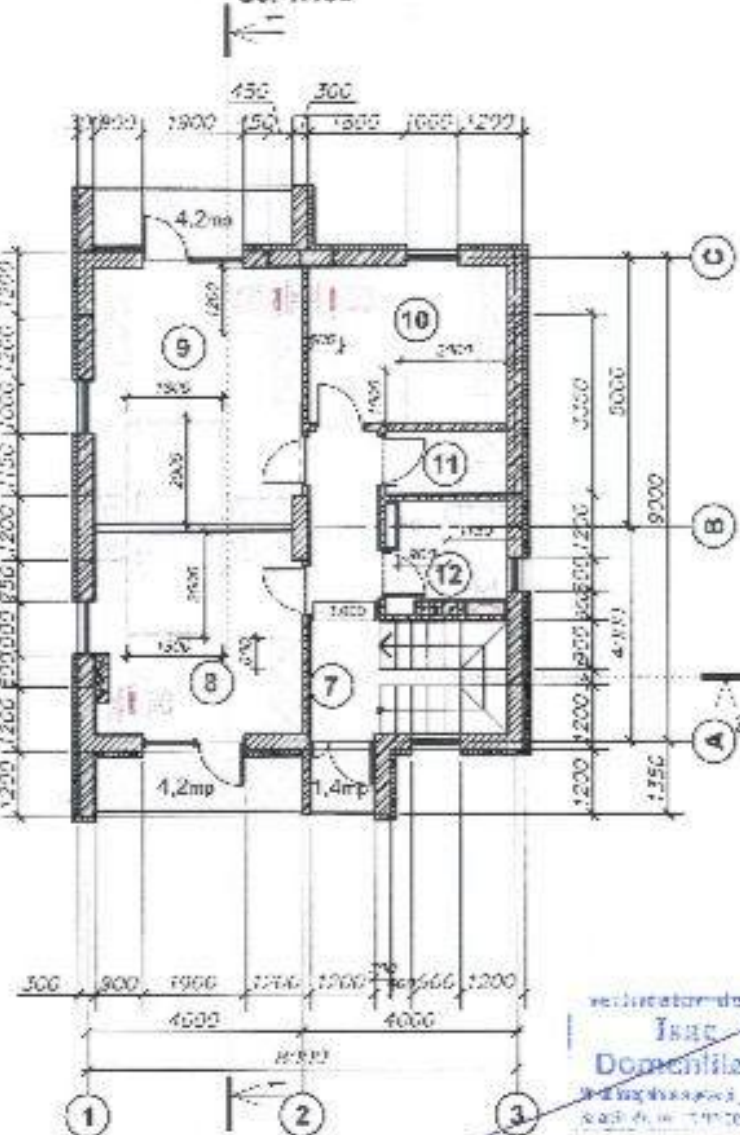

EXPLICAȚIE SUPRAFEȚE

Număr Încă- pere	Denumirea	Arta, m²	Cat. încă- peri
1	Anreu	1,9	
2	Înl, casa scării	10,8	
3	Bloc Sanitar	6,0	
4	Bucătărie	12,7	
5	Sugrăgere	18,5	
6	Living	16,3	
7	Hol	12,3	
8	Dormitor	14,4	
9	Dormitor	16,4	
10	Dormitor	10,8	
11	Garderobă	2,7	
12	Bloc Sanitar	4,5	
Total metri parter locuibili		88,2	
Total metri etaj 1 locuibili		63,1	
Total metri locuibili		129,3	
Supr. constr. la sol		84,2	

Proiectant de proiect
Ing. Vișu
Domeniile A, 1, 2, 3, 4
Scrie în 1/1/2021 ora 12:25:21