

Chișinău Ciocana bd. Mircea cel Bătrân

2 072 €



 112 m²

 10



Bîtcă Marcel

Agent imobiliar

+37360331444  





Informații

ID	8262
Suprafață totală	112m ²
Suprafața terenului	- ari
Tip spațiu	Comercial
Stare încăpere	La alb
Tipul încăperii	Comercial



Bîtcă Marcel

Agent imobiliar

+37360331444  



Avantajele



Încălzire autonomă



Geamuri termopan



Supermarket



Bancă



Ieșire la drum



Bar / restaurant / puncte de
alimentație





Locuri de parcare



Bîtcă Marcel

Agent imobiliar

+37360331444  



Descriere

TOATE OFERTELE DISPONIBILE LE
GĂSIȚI AICI www.topestate.md Spre
chirie spațiu comercial cu o suprafață
de 112 m.p. localizat pe bd. Mircea cel Bătrân
Complexul



locativ Basconslux


Beneficiile spațiului: • Varianta albă • Geamuri
panoramice • Încălzire autonomă • Parcare de
tip deschis • Prima linie Comision 0% pentru
chiriași! Compania TOP ESTATE vă ajută în
procesul de vânzare-cumpărare a unui imobil,
teren sau spațiu comercial, beneficiind de
consultanță juridică în domeniul imobiliar și
accesarea unui credit ipotecar.



Bîtcă Marcel

Agent imobiliar

+37360331444  

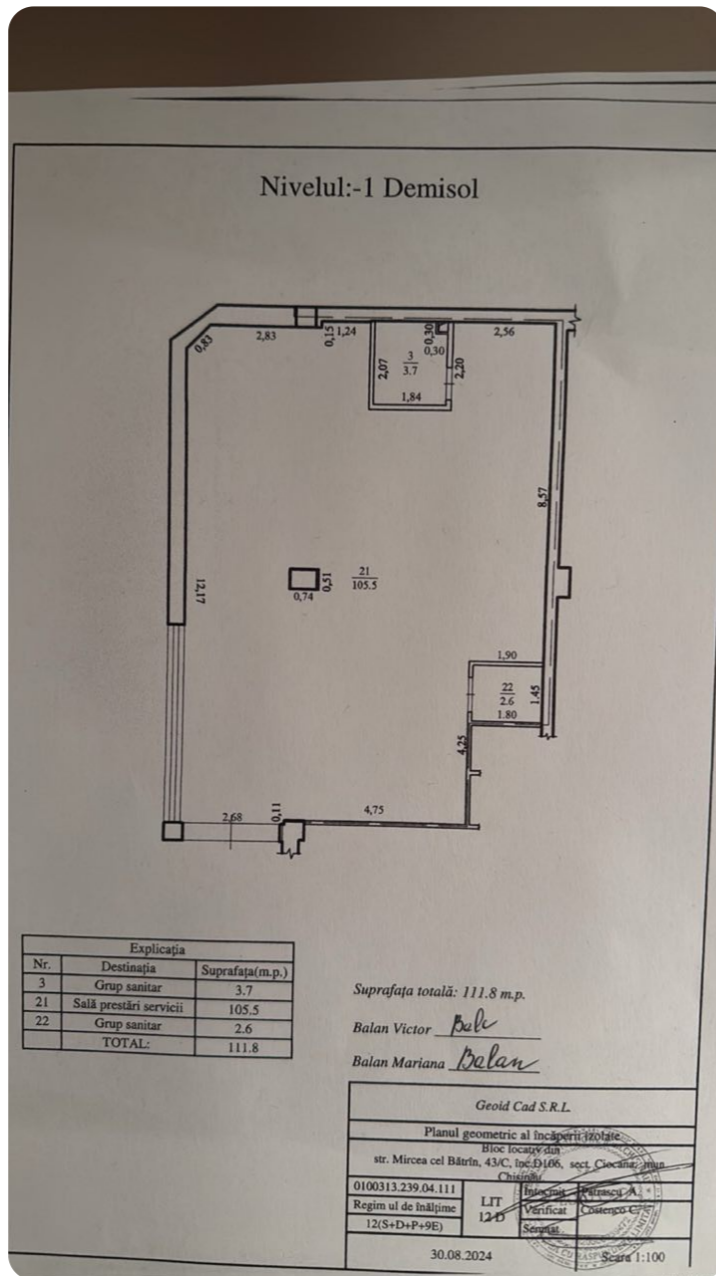

Chișinău Ciocana bd. Mircea cel Bătrân

2 072 €



112 m²


10



Bîtcă Marcel

Agent imobiliar

+37360331444  

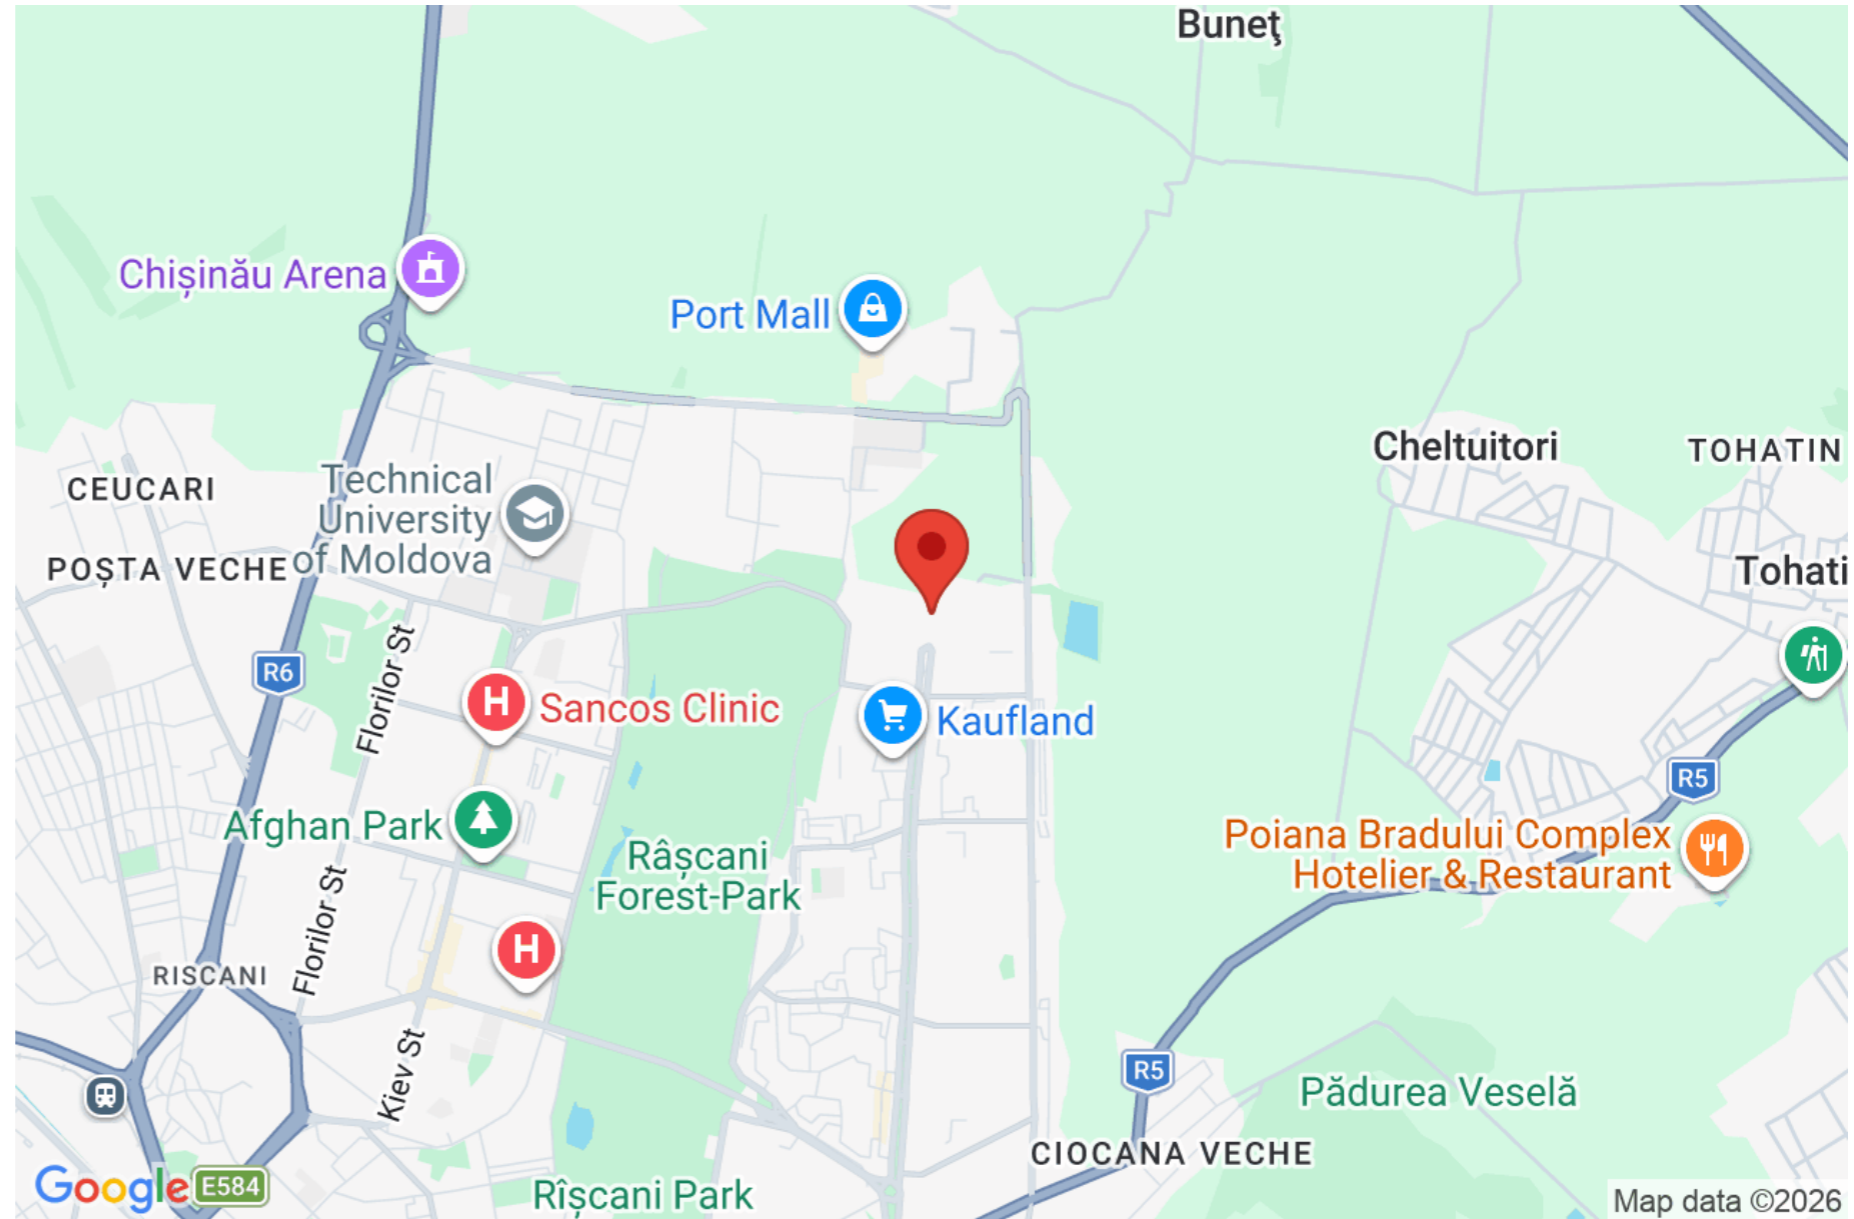










Nivelul:-1 Demisol

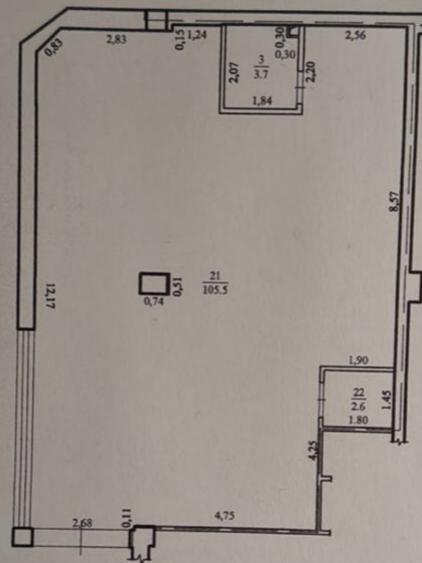

Explicajă		
Nr.	Destinația	Suprafața(m.p.)
3	Grup sanitar	3.7
21	Sală prestări servicii	105.5
22	Grup sanitar	2.6
TOTAL:		111.8

Suprafața totală: 111.8 m.p.

Balan Victor *Balu*

Balan Mariana *Balan*

Geoid Cad S.R.L.	
Planul geometric al încăperii vizate	
Bloc locativ din	
str. Mircea cel Bătrîn, 43/C, în c. D106, sect. Ciocina, mun. Chișinău	
0100313.239.04.111	Intocmit <i>Patrascoiu A.</i>
Regim ul de înălțime	LIT
12(S+D+P+9E)	Verificat <i>Cușnir C.</i>
	Seriat
30.08.2024	Scara 1:100