


Chișinău Ciocana bd. Mircea cel Bătrân

**2 072 €**



 112 m<sup>2</sup>

 10



**Bîtcă Marcel**

Agent imobiliar

+37360331444  





### Informații

ID	8262
Suprafață totală	112m <sup>2</sup>
Suprafața terenului	- ari
Tip spațiu	Comercial
Stare încăpere	La alb
Tipul încăperii	Comercial



**Bîtcă Marcel**

Agent imobiliar

+37360331444  



### Avantajele



Încălzire autonomă



Geamuri termopan



Supermarket



Bancă



Ieșire la drum



Bar / restaurant / puncte de  
alimentație





Locuri de parcare



**Bîtcă Marcel**

Agent imobiliar

+37360331444  





**Descriere**


TOATE OFERTELE DISPONIBILE LE  
 GĂSIȚI AICI [www.topestate.md](http://www.topestate.md) Spre  
 chirie spațiu comercial cu o suprafață  
 de 112 m.p. localizat pe bd. Mircea cel Bătrân  
 Complexul  
 locativ Basconslux  
 Beneficiile spațiului: • Varianta albă • Geamuri  
 panoramice • Încălzire autonomă • Parcare de  
 tip deschis • Prima linie Comision 0% pentru  
 chiriași! Compania TOP ESTATE vă ajută în  
 procesul de vânzare-cumpărare a unui imobil,  
 teren sau spațiu comercial, beneficiind de  
 consultanță juridică în domeniul imobiliar și  
 accesarea unui credit ipotecar.



**Bîtcă Marcel**

Agent imobiliar

+37360331444  

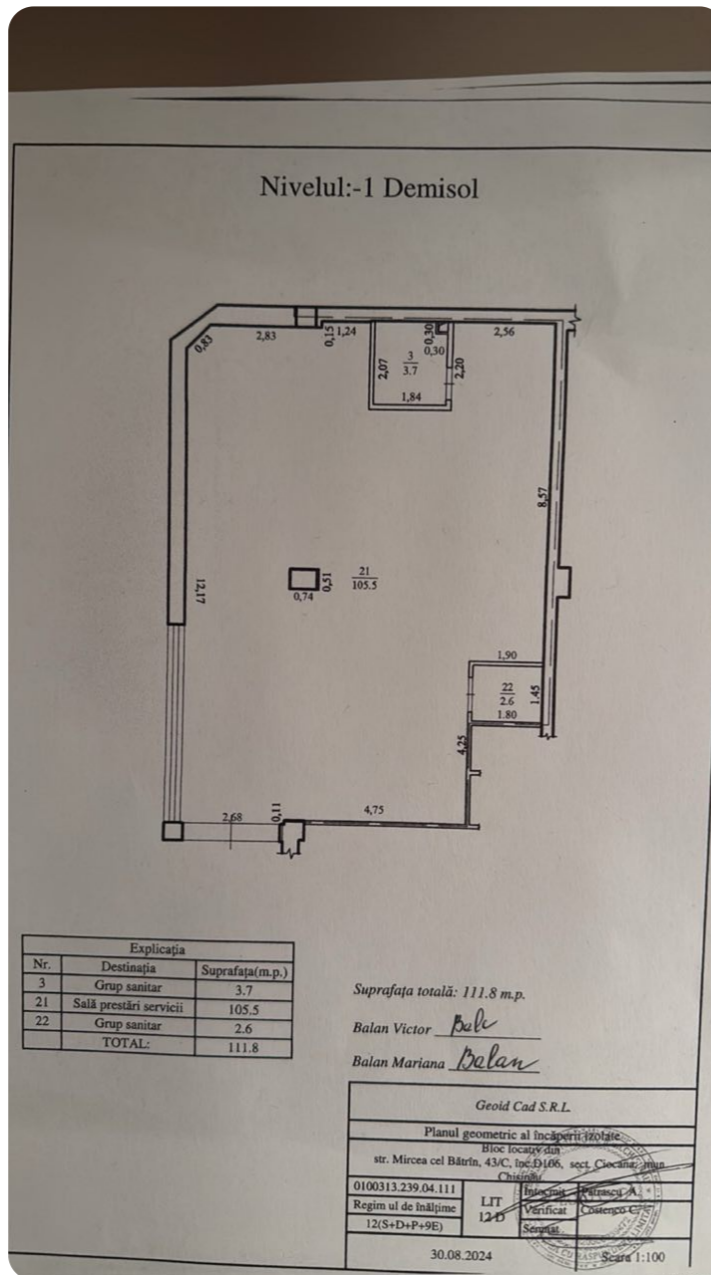

Chișinău Ciocana bd. Mircea cel Bătrân

**2 072 €**

112 m<sup>2</sup>


10



Bîtcă Marcel

Agent imobiliar

+37360331444

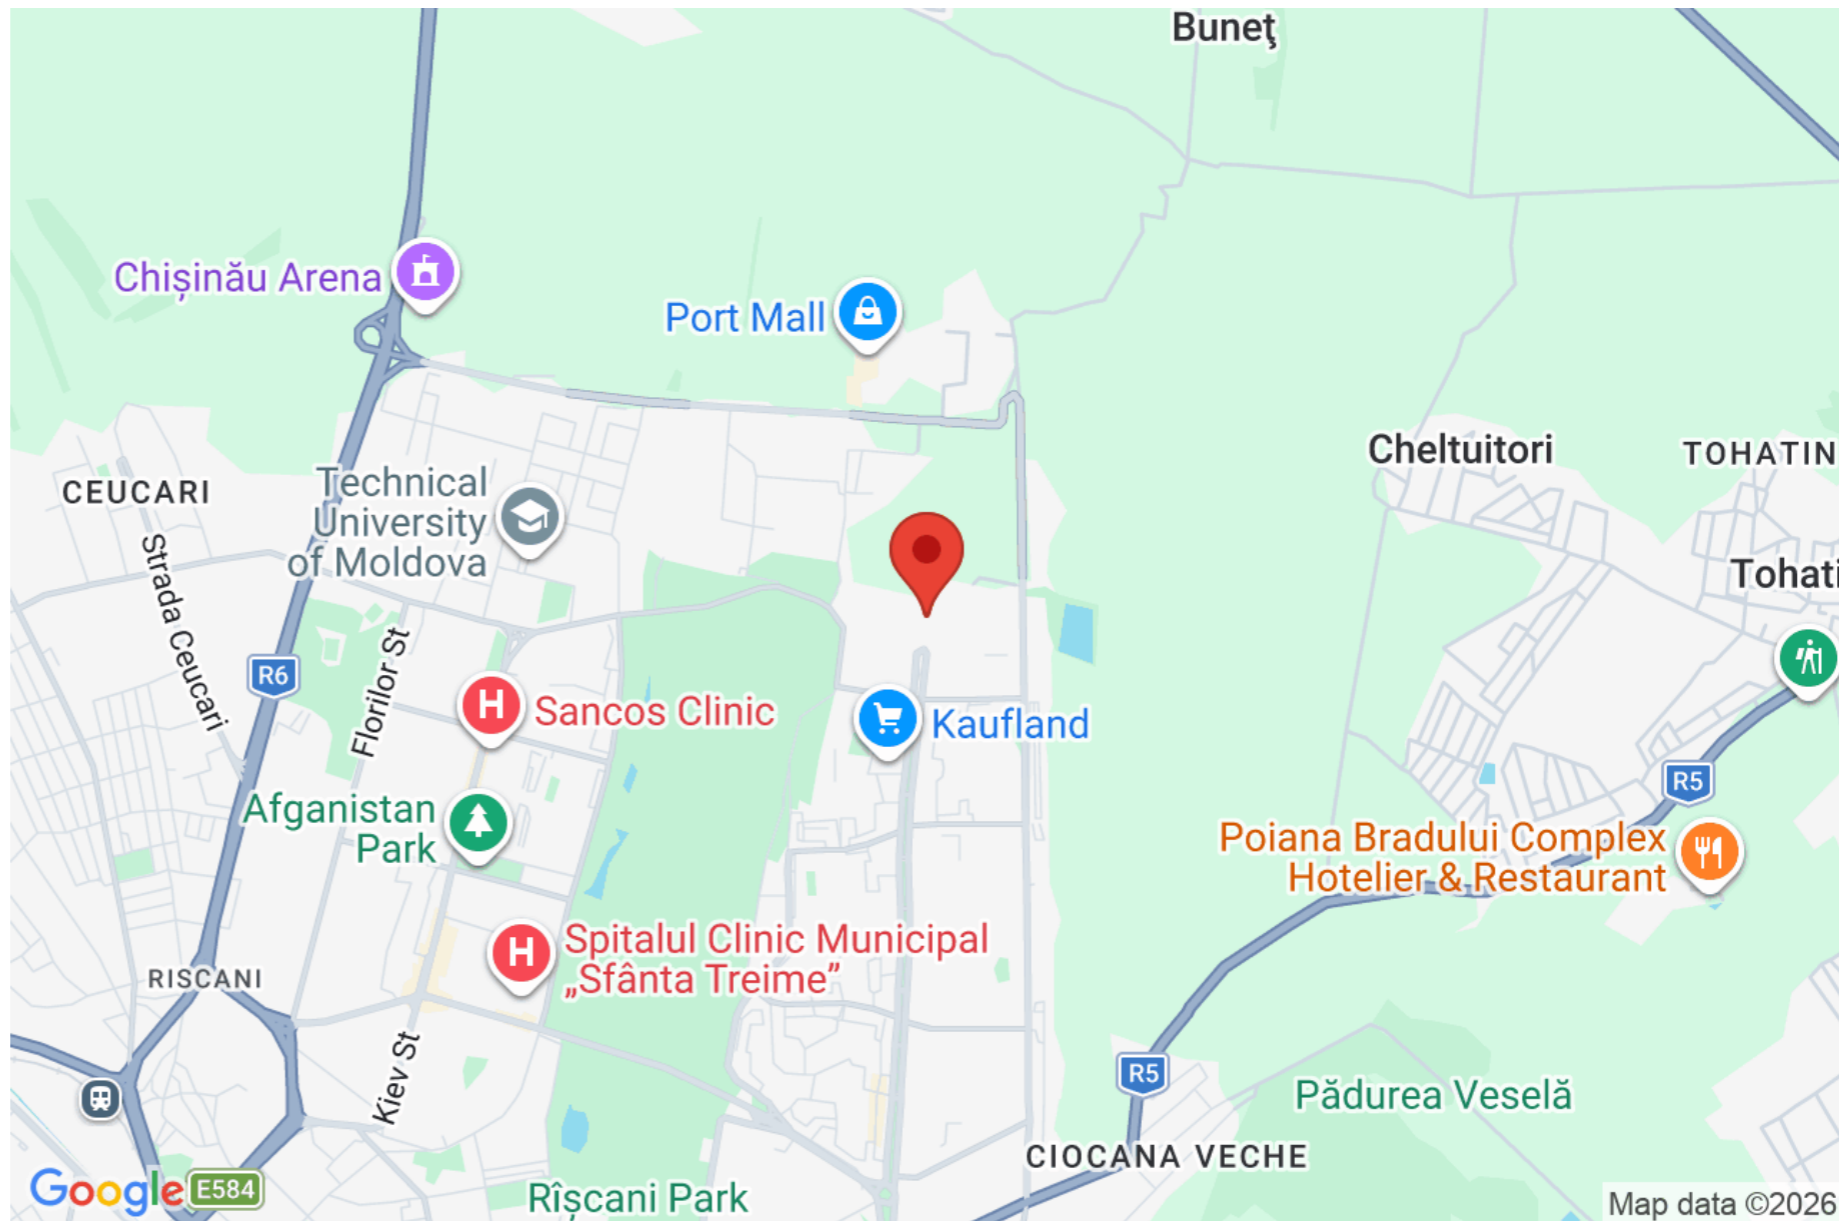










Nivelul:-1 Demisol

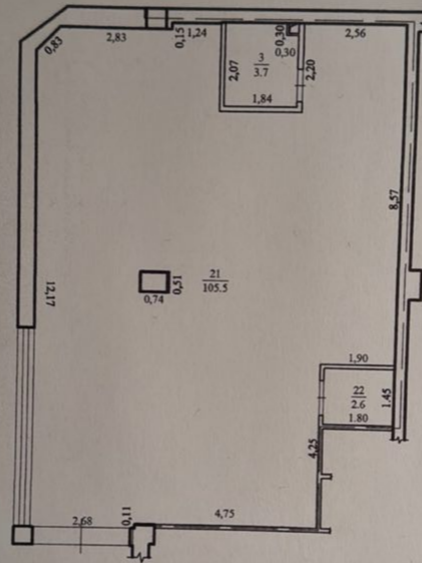

Explicajă		
Nr.	Destinația	Suprafața(m.p.)
3	Grup sanitar	3.7
21	Sală prestări servicii	105.5
22	Grup sanitar	2.6
TOTAL:		111.8

Suprafața totală: 111.8 m.p.

Balan Victor *Balu*

Balan Mariana *Balan*

Geoid Cad S.R.L.	
Planul geometric al încăperii vizate	
Bloc locativ din	
str. Mircea cel Bătrîn, 43/C, în c. D106, sect. Ciocina, mun. Chișinău	
0100313.239.04.111	Intocmit de <i>Patrascoi A.</i>
Regim ul de înălțime	LIT
12(S+D+P+9E)	12.5
	Verificat de <i>Cușnir C.</i>
	Seriat
30.08.2024	Scara 1:100