



Chișinău Buiucani str. Vasile Lupu

134 900 €

 74 m²

 2

 11/12

 2



Golubei Tatiana

Agent imobiliar

+37361215556



Informații

ID	8451
Suprafață totală	74m ²
Nivelul	11
Număr de nivele	12
Balcon	2 balcoane
Fond locativ	Cladire nouă
Tipul clădirii	Design individual
Starea apartamentului	La alb
Living	Apartament cu living



Golubei Tatiana

Agent imobiliar

+37361215556  



Avantajele



Încălzire autonomă



Geamuri termopan



Ușă blindată



Ascensor



Teren de joacă



Supraveghere video



Supermarket



Golubei Tatiana

Agent imobiliar

+37361215556



Descriere

TOATE OFERTELE DISPONIBILE LE GĂSIȚI
AICI www.topestate.md Spre vânzare
apartament în zonă de parc cu suprafața de
74 m.p. amplasat pe str. Vasile Lupu.

Compania de
construcție „Exfactor” Compartimentare: -
2 dormitoare, - bucătărie, - living, -
bloc sanitar separat, - antreu, - 2 balcoane.
Beneficii: • Variantă albă • Geamuri termopan
• Încălzire autonomă • Izolare termică și
fonică • Ușă blindată • Ascensor • Teren de
joacă • Parcare subterană, deschisă • Curte
de tip închis În imediată apropiere: ☒ Magazin
☒ Restaurant ☒ Farmacie ☒ Grădiniță ☒ Școală
Acces facil la transportul public în orice
direcție a orașului. Comision 0% pentru...



Golubei Tatiana

Agent imobiliar

+37361215556  



Chişinău Buiucani str. Vasile Lupu

134 900 €

 74 m²

 2

 11/12


 2



Golubei Tatiana

Agent imobiliar

+37361215556

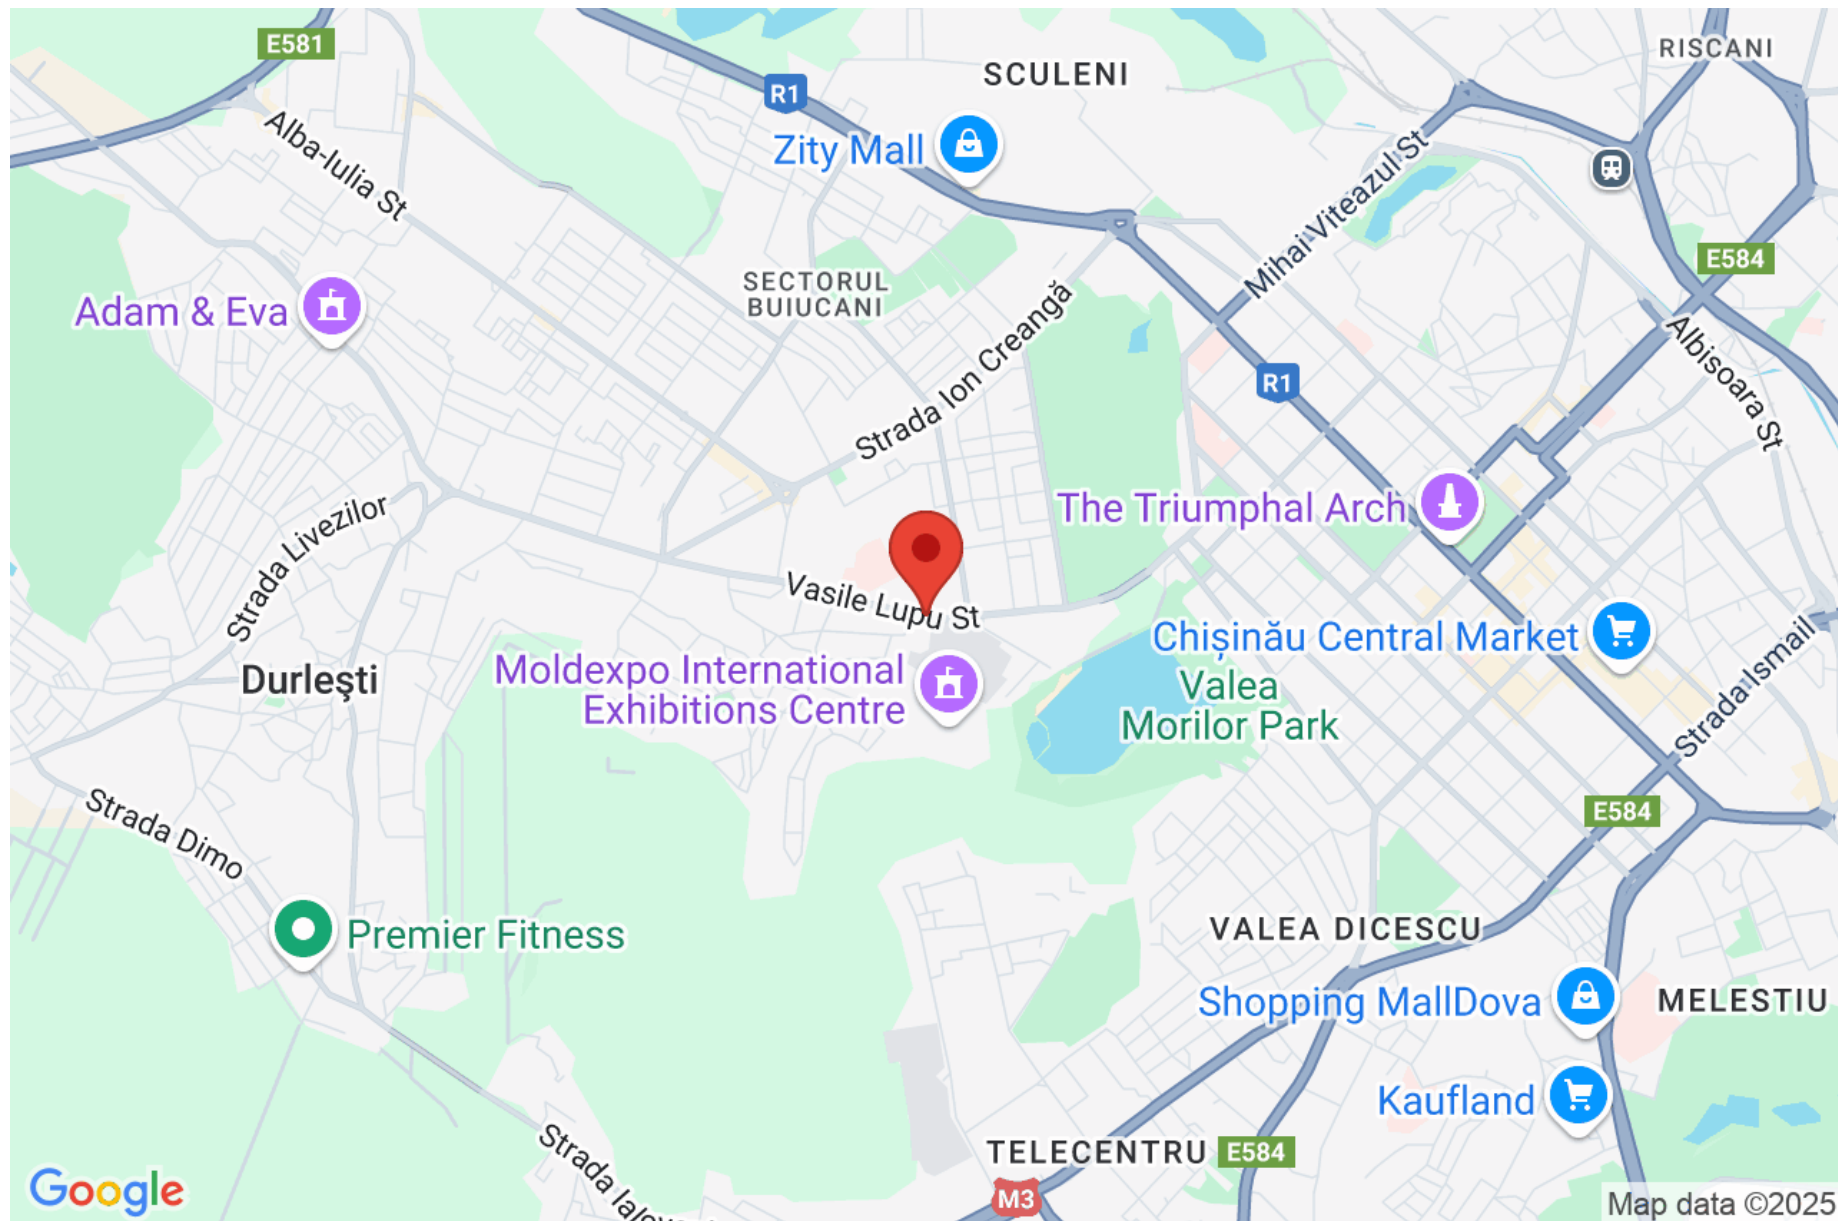











Schema încadrării încăperii izolate în planul de nivel



la contractul nr. _____ din _____
cu privire la vânzarea camerei
în construcția obiectului "Încăperea locativă"
din cadrul Blocului locativ nr. _____
în mun. Chișinău, str. Vasile Lupu

Planul încăperii izolate Scara 1

res. mun. Chișinău, str. Vasile Lupu 28/B ap. _____
denumire: apartament
scara de folosință: încăperea izolată locativă
cadrul cadastral: 0100515.519.01
etajul 12, Etaj 11
suprafața totală: _____ m.p.
data întocmirii: 11.02.2022
scara: 1:100

