



Криулень Порумбень ул. Михаи Еминеску

219 000 €

132 m²

3



2



Телеукэ Ольга

Агент по недвижимости

+37368789778



Информация

ID	12473
Общая площадь	132m ²
Площадь участка	5 ari
Этаж	2 уровень
Состояние дома	La alb
Жилой фонд	Cărămidă
Санблок	2
Санитарные инсталляции	Cu instalații sanitare
Канализация	С канализацией
Газификация	Cu gazificare



Телеукэ Олга

Агент по недвижимости

+37368789778  



Преимущества



Încălzire autonomă



Geamuri termopan



Pardosea caldă



Geamuri panoramice



Televiziune prin cablu



Ușă blindată



Grădină



Телеукэ Олга

Агент по недвижимости

+37368789778



Описание

Все актуальные предложения можно найти здесь: www.topestate.mdПродается современный дом общей площадью 132 м², расположенный в Порумбень ул. Михаи ЕминескуПланировка: 1-й этаж: - Кухня - Гостиная - Санузел - Прихожая 2-й этаж: - 3 спальни - Санузел - Гардеробная - Терраса - БалконХарактеристики : - Белый вариант - Панорамные окна - Автономное отопление - Тепло- и звукоизоляция - Металлическая входная дверь - Закрытый двор - Закрытая парковка0% комиссии для покупателей!Компания TOP ESTATE оказывает...



Телеукэ Олга

Агент по недвижимости

+37368789778  





Криулень Порумбень ул. Михаи Еминеску

219 000 €

132 m²

3




2



Телеукэ Олга

Агент по недвижимости

+37368789778

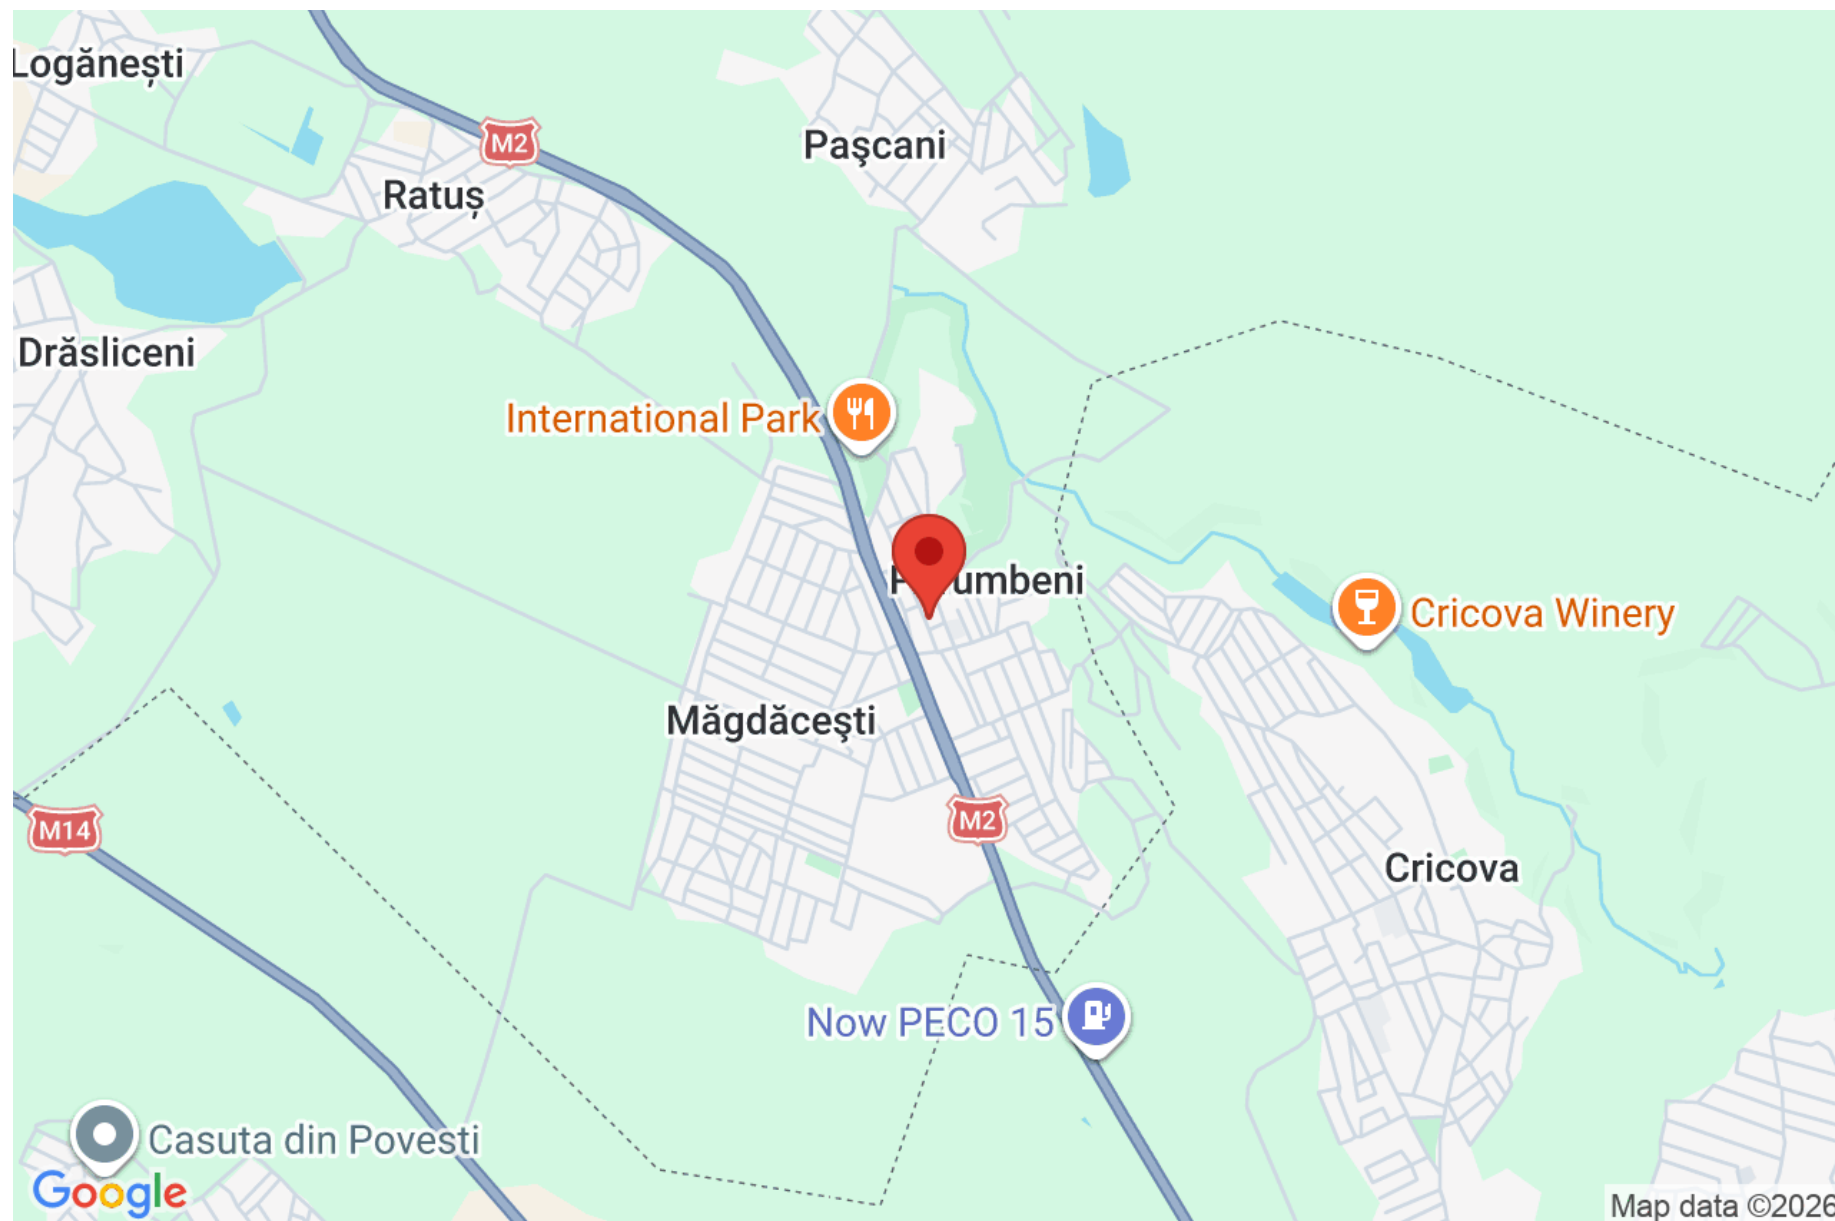











































PLAN PARTER TIP MOBILIER LA COTA ±0.000

Sc. 1:100

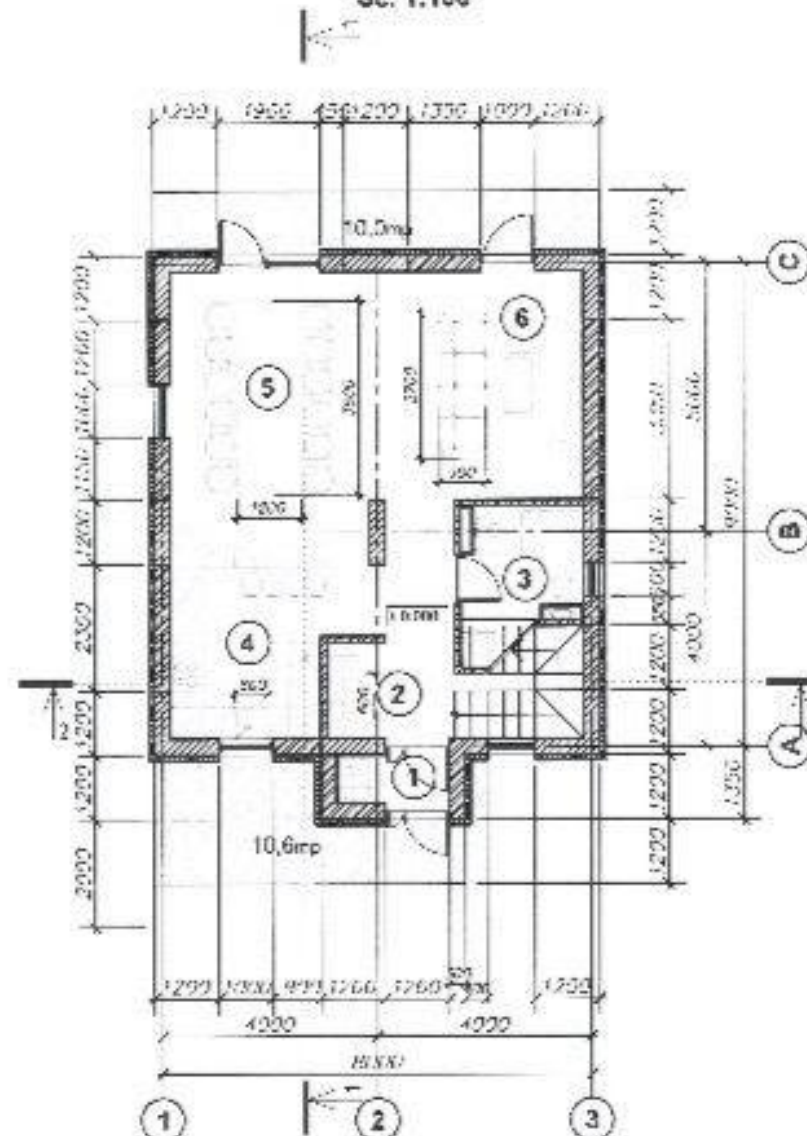

PLAN ETAJ 1 TIP MOBILIER LA COTA +3.000

Sc. 1:100

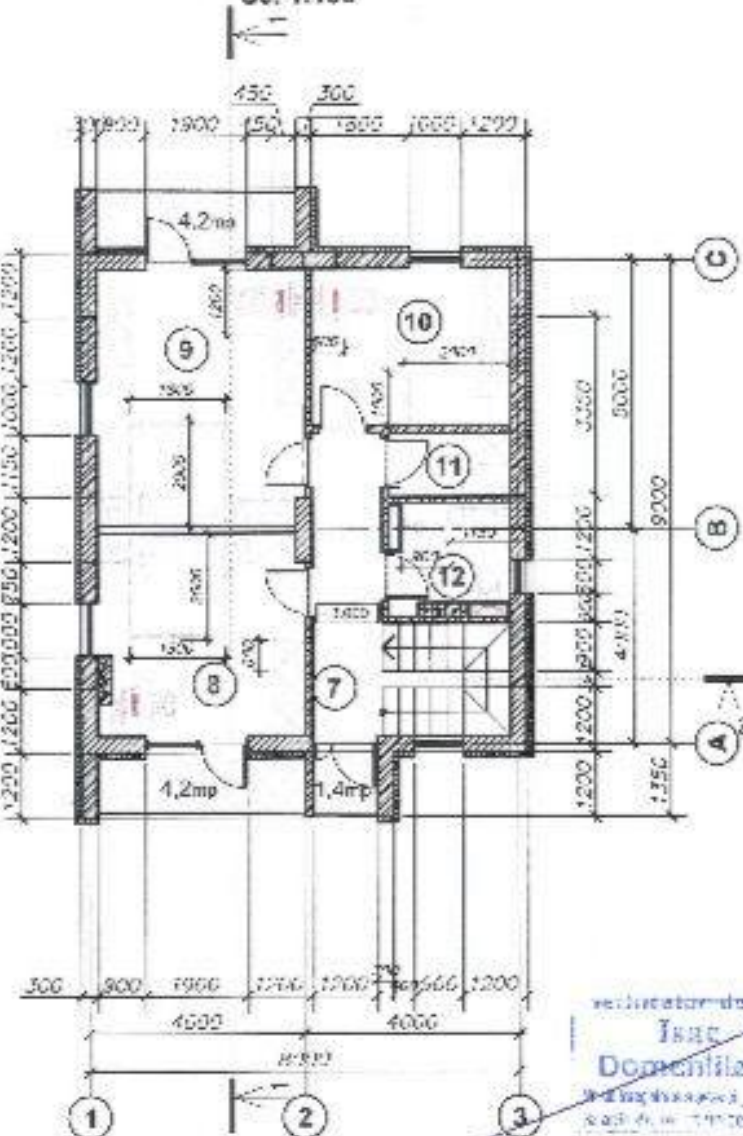

EXPLICAȚIE SUPRAFEȚE

Număr Încă- pere	Denumirea	Arta, m ²	Cat. încă- peri
1	Anreu	1,9	
2	Înl, casa scării	10,8	
3	Bloc Sanitar	6,0	
4	Bucătărie	12,7	
5	Sugrărie	18,5	
6	Living	16,3	
7	Hol	12,3	
8	Dormitor	14,4	
9	Dormitor	16,4	
10	Dormitor	10,8	
11	Garderobă	2,7	
12	Bloc Sanitar	4,5	
Total metri parter locuibili		88,2	
Total metri etaj 1 locuibili		63,1	
Total metri locuibili		129,3	
Supr. constr. la sol		84,2	

Proiectant de proiect
Ing. Vișu
Domeniile A, 1, 2, 3, 4
Scrie în 1/1/2021 ora 12:20:21