TOP ESTATE
Visul tău – realizarea noastră

Кишинев Буюканы ул. Василе Лупу

137 900 €

75 m^2	2
11/13	2

Ротару Артур
Агент по недвижимости
+37369621750

TOP ESTATE
Visul tău – realizarea noastră

Информация

ID	8182
Общая площадь	75m ^{2}
Этаж	11
Количество этажей	13
Балкон	2 балкона
Жилой фонд	Новострой
Тип здания	Индивидуальный дизайн
Состояние квартиры	La alb
Ливинг	Apartament cu living

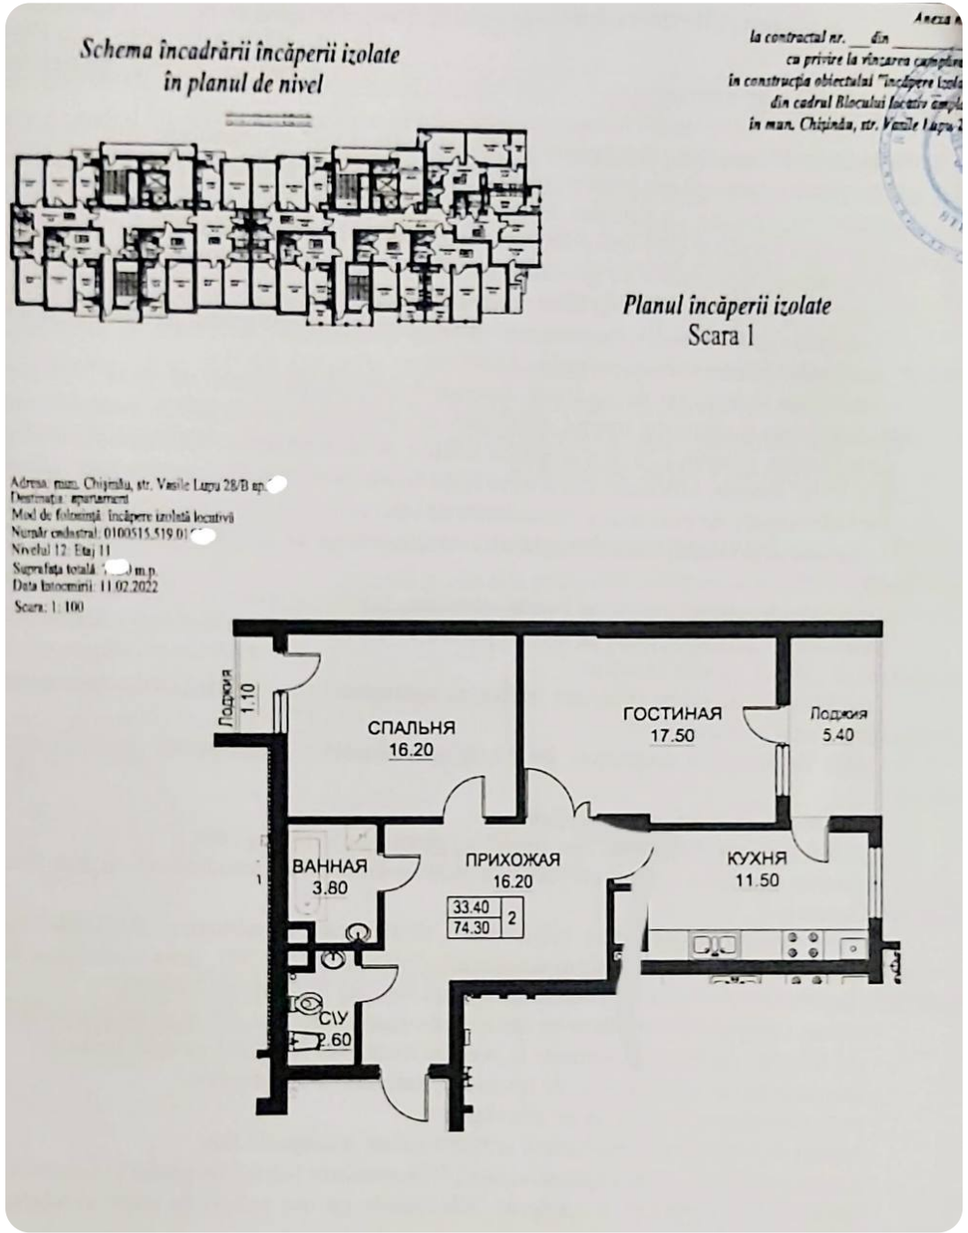

Ротару Артур
Агент по недвижимости
+37369621750

TOP ESTATE
Visul tău – realizarea noastră

Преимущества

- Меблирована
- Автономное отопление
- Стеклопакет
- Бытовая техника
- Бронированная дверь
- Лифт
- Игровая площадка

Ротару Артур
Агент по недвижимости
+37369621750

TOP ESTATE
Visul tău – realizarea noastră

Описание

Продается квартира в парковой зоне площадью 75 кв/м. расположен по улице Василе Лупу.
Строительная компания „ Exfactor ” Компартментализация: - 2 спальни, - кухня, - гостиная, - отдельный санитарный блок, - входная группа, - 2 балкона. Преимущества: • Белый вариант • Пластиковые окна • Автономное отопление • Тепловая и звукоизоляция. • Бронированная дверь • Лифт • Детская площадка • Подземная открытая парковка • Закрытый двор. В...

Ротару Артур
Агент по недвижимости
+37369621750

TOP ESTATE
Visul tău – realizarea noastră

Кишинев Буюканы ул. Василе Лупу

137 900 €

75 m²	2
11/13	2

Ротару Артур
Агент по недвижимости
+37369621750

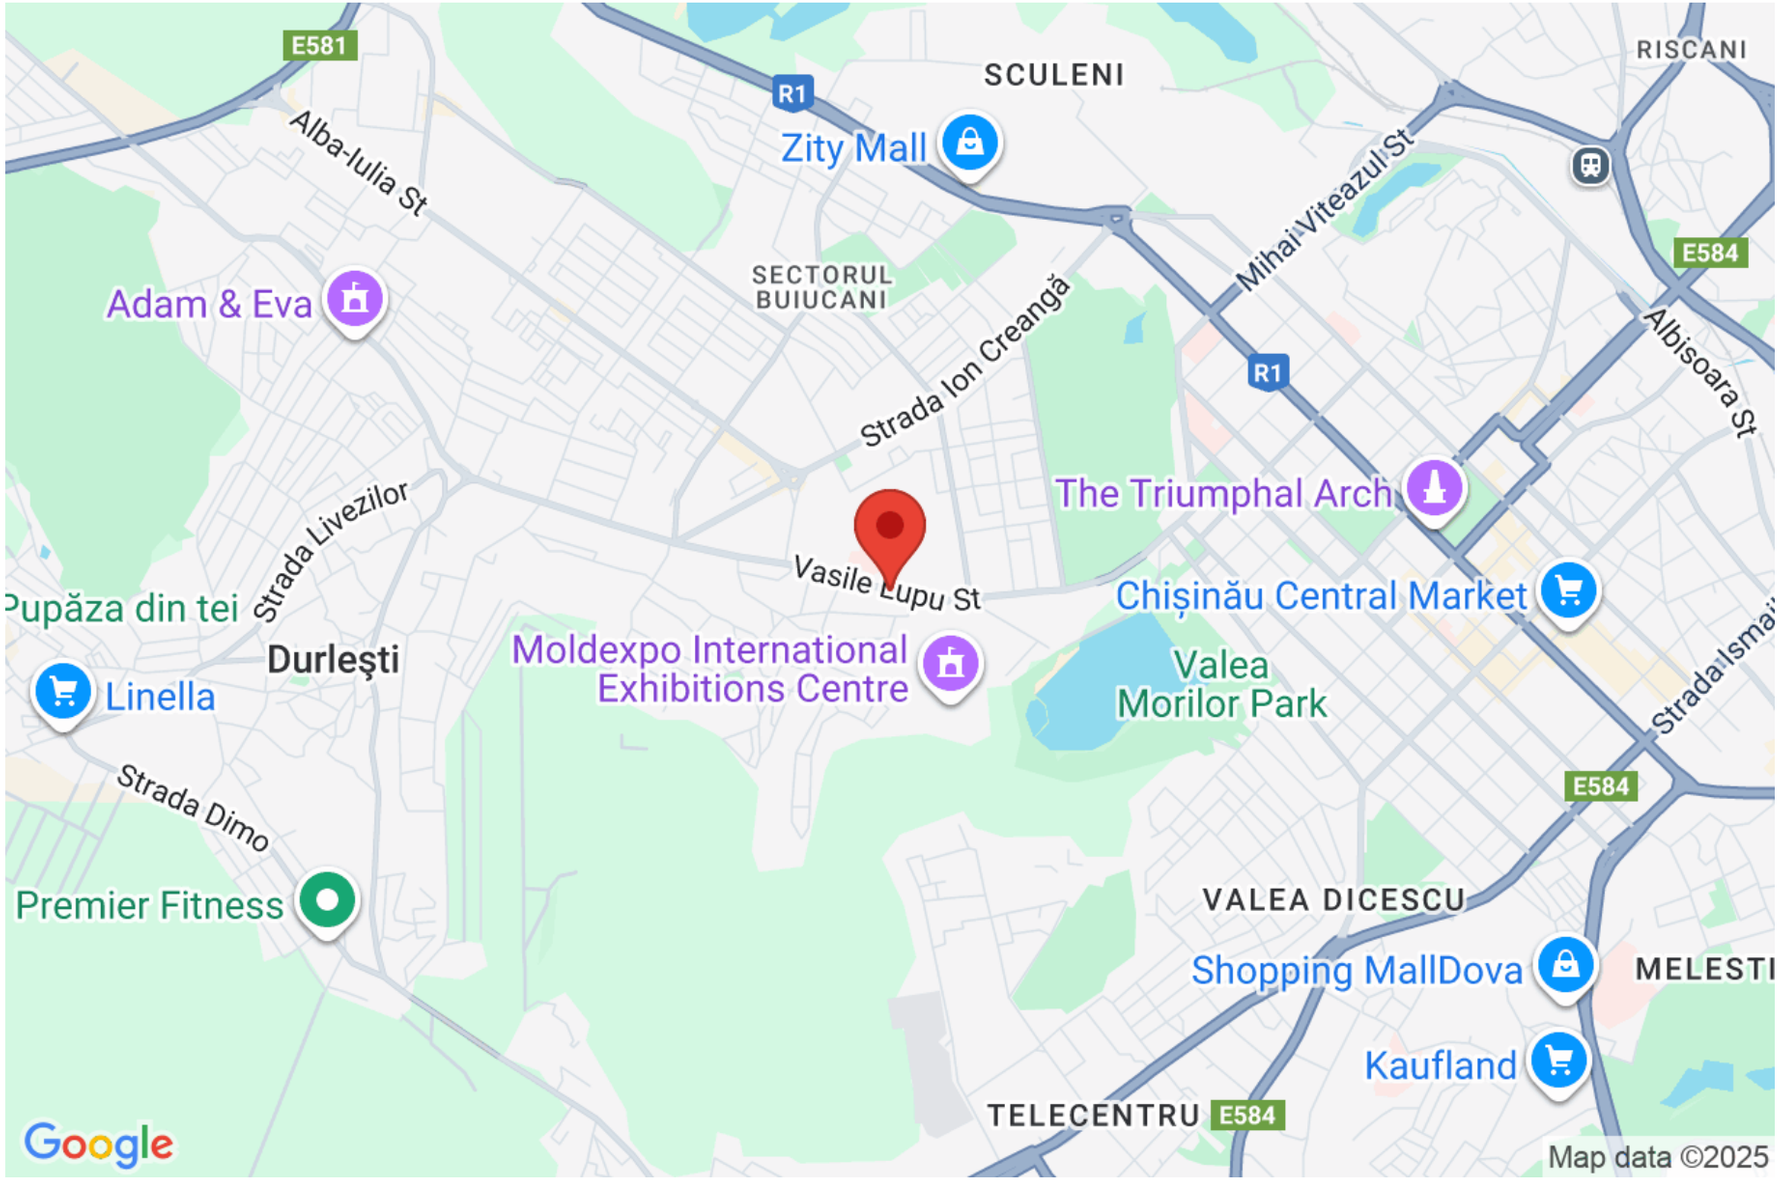

Anexa

la contractul nr. ___ din _____

cu privire la vînzarea cumpărare

în construcția obiectului "Încăpere izolat

din cadrul Blocului locativ compl

în mun. Chișinău, str. Vasile Lupu 2

Schema încadrării încăperii izolate în planul de nivel

Planul încăperii izolate
Scara 1
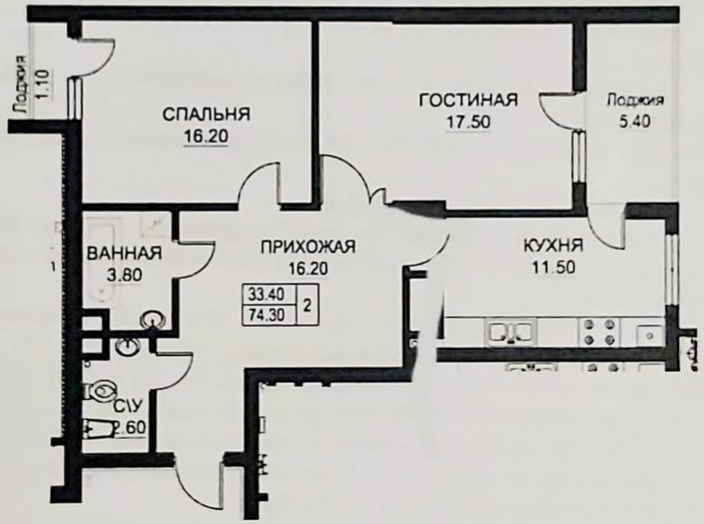
Adresa: mun. Chișinău, str. Vasile Lupu 28/B ap.
Destinația: apartament
Mod de folosință: Încăpere izolată locativă
Număr cadastral: 0100515.519.01
Nivelul 12: Etaj 11
Suprafața totală m.p.
Data întocmirii: 11.02.2022
Scara: 1:100