

Кишинев Чокана бул. Мирча чел Бэтрын

2 072 €

 112 m²

 10



Быткэ Марчел

Агент по недвижимости

+37360331444  



Информация

ID	8262
Общая площадь	112m ²
Площадь участка	- ari
Тип помещения	Коммерческая
Состояние помещения	La alb
Тип помещения	Comercial



Быткэ Марчел

Агент по недвижимости

+37360331444  



Преимущества



Încălzire autonomă



Geamuri termopan



Supermarket



Bancă



Ieșire la drum



Bar / restaurant / puncte de
alimentație



Locuri de parcare



Быткэ Марчел

Агент по недвижимости

+37360331444  



Описание

ВЫ МОЖЕТЕ НАЙТИ ВСЕ ДОСТУПНЫЕ ПРЕДЛОЖЕНИЯ ЗДЕСЬ www.topestate.md
 Сдается в аренду коммерческое помещение площадью 112 кв/м. расположен по бул. Мирча чел Бэтрын

Жилой комплекс Vasconslux

- Преимущества помещения:
- Белый вариант
 - Панорамные окна
 - Автономное отопление.
 - Парковка открытого типа.
 - Первая линия
- Комиссия 0% для арендаторов!


Компания TOP ESTATE помогает вам в процессе продажи-покупки здания, земли или коммерческого...



Быткэ Марчел

Агент по недвижимости

+37360331444  

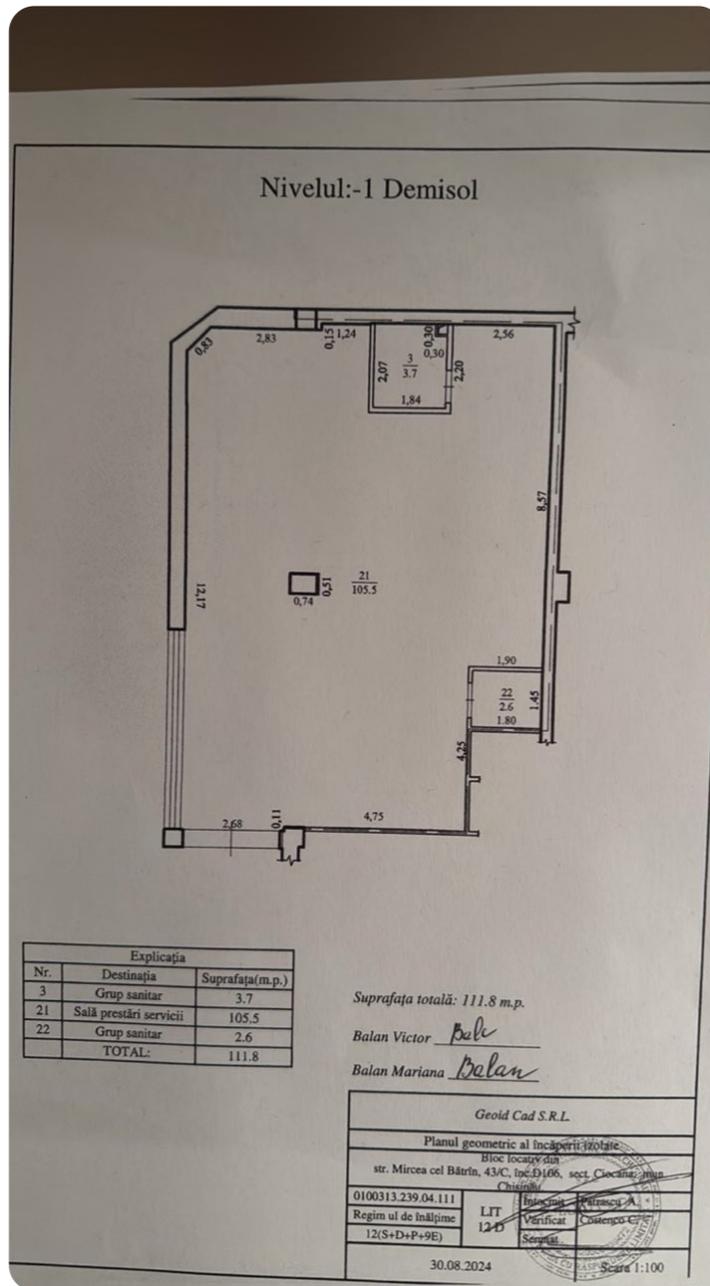

Кишинев Чокана бул. Мирча чел Бэтрын

2 072 €

112 m²


10



Быткэ Марчел

Агент по недвижимости

+37360331444  

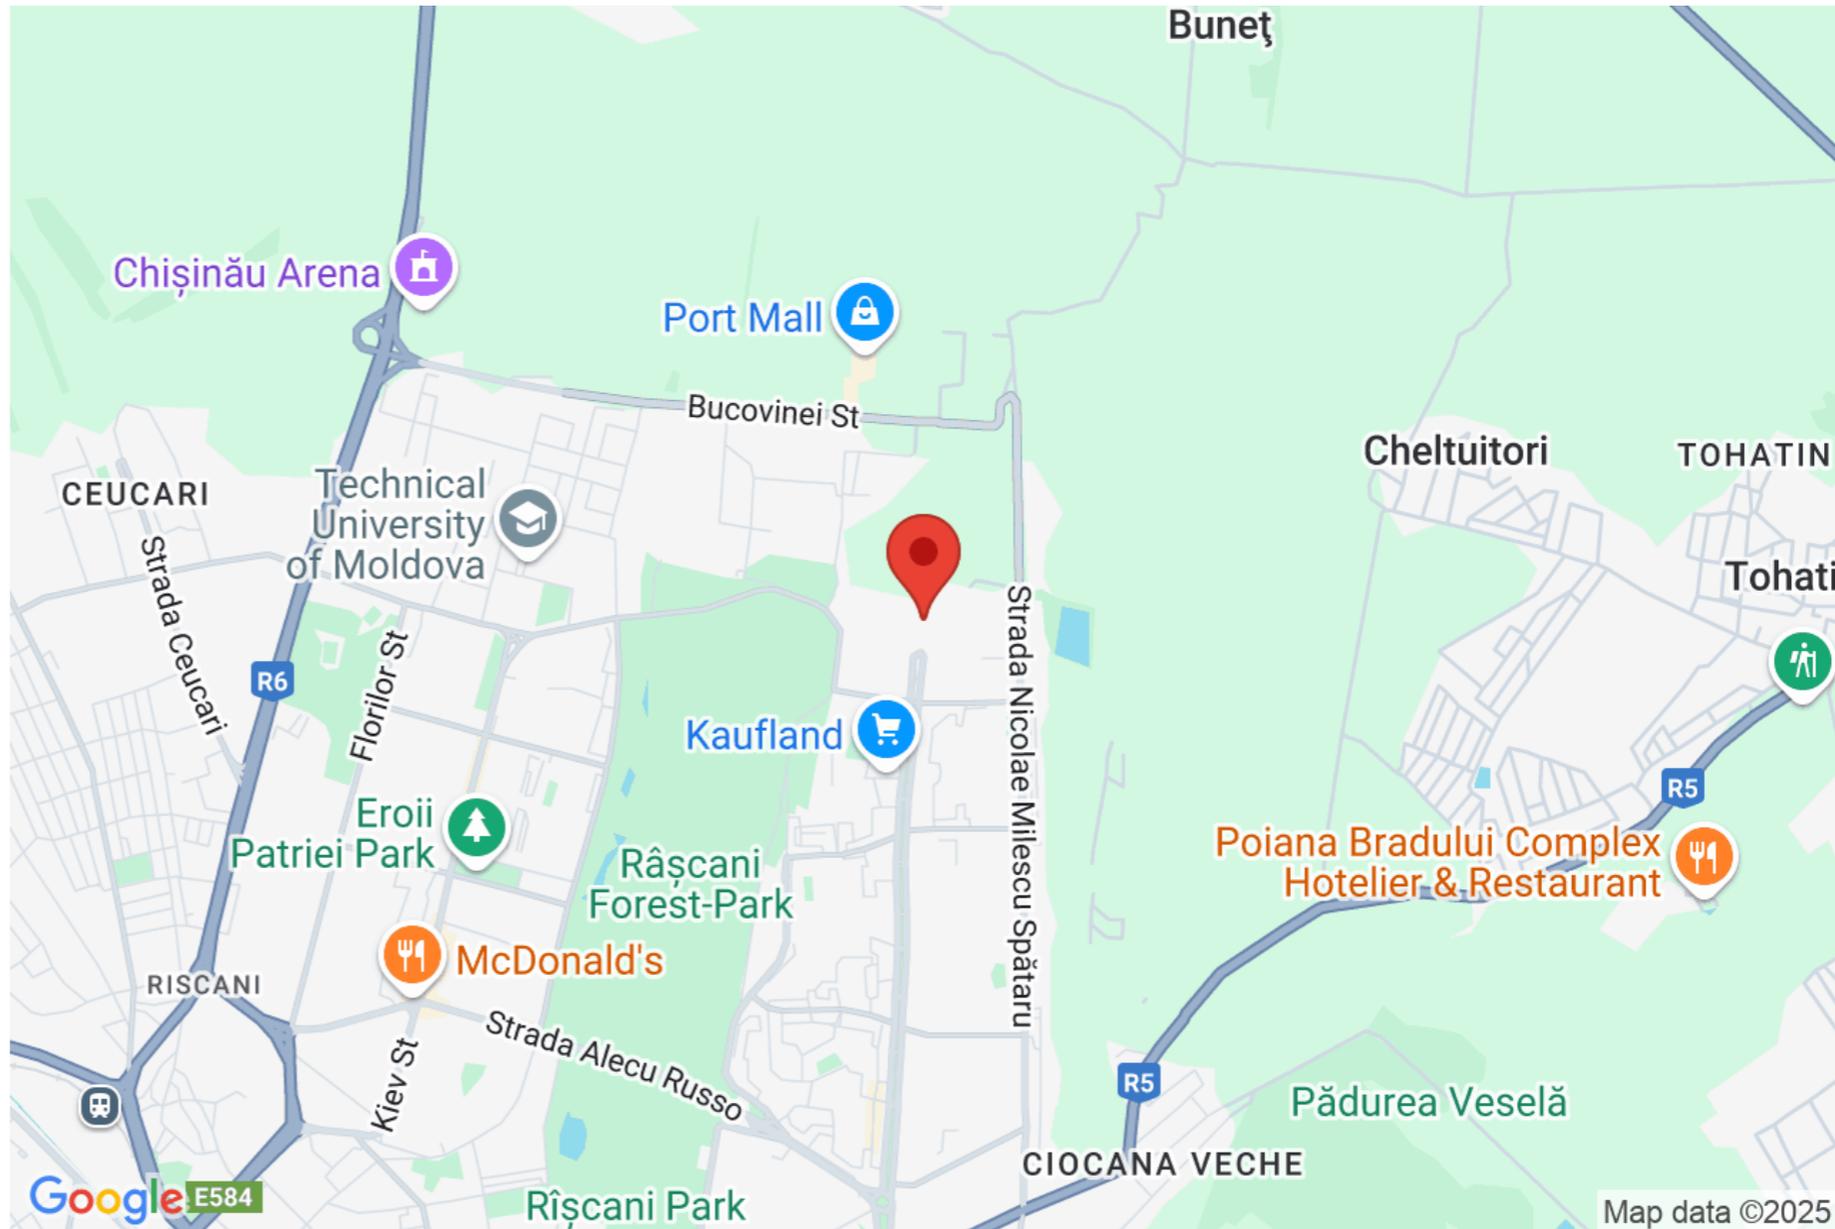










Nivelul:-1 Demisol

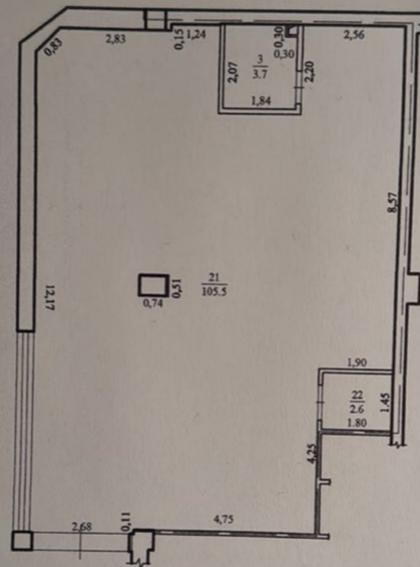

Explicajă		
Nr.	Destinația	Suprafața(m.p.)
3	Grup sanitar	3.7
21	Sală prestări servicii	105.5
22	Grup sanitar	2.6
TOTAL:		111.8

Suprafața totală: 111.8 m.p.

Balan Victor *Balu*

Balan Mariana *Balan*

Geoid Cad S.R.L.	
Planul geometric al încăperii vizate	
Bloc locativ din	
str. Mircea cel Bătrîn, 43/C, în c. D106, sect. Ciocina, mun. Chișinău	
0100313.239.04.111	Intocmit <i>Patrascoiu A.</i>
Regim ul de înălțime	LIT
12(S+D+P+9E)	Verificat <i>Cușnir C.</i>
	Seriat
30.08.2024	Scara 1:100