



Кишинев Буюканы ул. Василе Лупу

134 900 €

 74 m²

 2

 11/12

 2



Голубей Татьяна

Агент по недвижимости

+37361215556  





Информация

ID	8451
Общая площадь	74m ²
Этаж	11
Количество этажей	12
Балкон	2 балкона
Жилой фонд	Новострой
Тип здания	Индивидуальный дизайн
Состояние квартиры	La alb
Ливинг	Apartment cu living



Голубей Татьяна

Агент по недвижимости

+37361215556  



Преимущества



Автономное отопление



Стеклопакет



Бронированная дверь



Лифт



Игровая площадка



Видеонаблюдение





Супермаркет



Голубей Татьяна

Агент по недвижимости

+37361215556  



Описание

ВСЕ ДОСТУПНЫЕ ПРЕДЛОЖЕНИЯ МОЖНО
НАЙТИ ЗДЕСЬ www.topestate.md.

Продается квартира в парковой зоне
площадью 69 кв/м. расположен
по улице Василе Лупу.



Строительная компания „ Exfactor ”
Компартментализация: - 2 спальни, -
кухня, - гостиная, - отдельный санитарный
блок, - входная группа, - 2 балкона.

Преимущества: • Белый вариант •
Пластиковые окна • Автономное
отопление • Тепловая и звукоизоляция. •
Бронированная дверь • Лифт • Детская...



Голубей Татьяна

Агент по недвижимости

+37361215556  



Кишинев Буюканы ул. Василе Лупу

134 900 €

74 m²

2

11/12


2



Голубей Татьяна

Агент по недвижимости

+37361215556

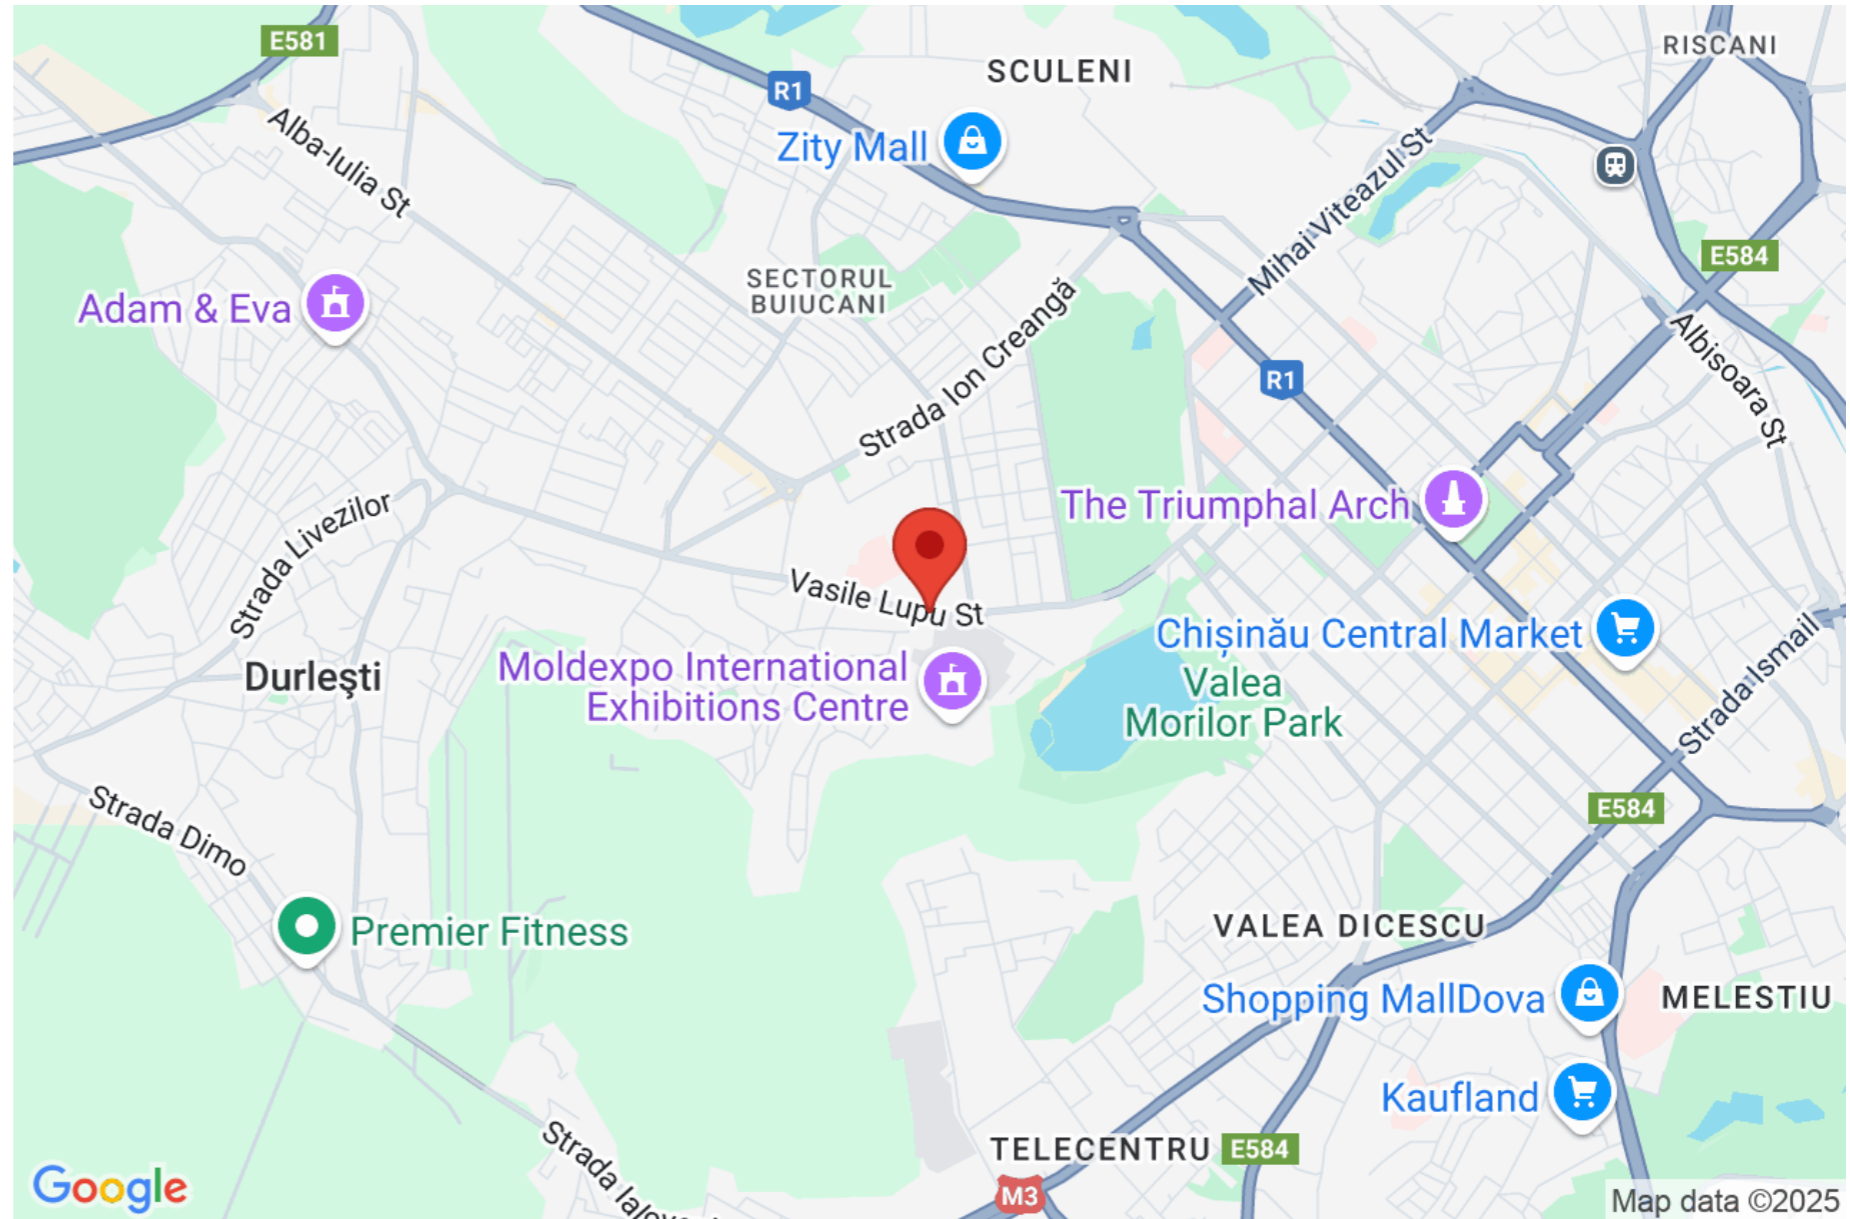











Schema încadrării încăperii izolate
în planul de nivel



la contractul nr. din
cu privire la vânzarea câmpului
în construcția obiectului "Încăperea locativă"
din cadrul Blocului locativ nr. 1
în mun. Chișinău, str. Vasile Lupu

Planul încăperii izolate
Scara 1

mun. Chișinău, str. Vasile Lupu 28/B ap.
denumire: apartament
tip de folosință: încăperea izolată locativă
cod cadastral: 0100515.519.01
etajul 12, Etaj 11
suprafața totală: 74.30 m.p.
data întocmirii: 11.02.2022
scara: 1:100

