



Кишинев Рышкановка бл. Ренаштерий
Национале

128 000 €

80 m²

2

1/14

1



Стан Дойна

Агент по недвижимости

+37368788978  



Информация

ID	8574
Общая площадь	80m ²
Этаж	1
Количество этажей	14
Жилой фонд	Новострой
Тип здания	Индивидуальный дизайн
Состояние квартиры	La alb
Ливинг	Apartment cu living



Стан Дойна

Агент по недвижимости

+37368788978  



Преимущества



Автономное отопление



Стеклопакет



Бронированная дверь



Лифт



Игровая площадка



Видеонаблюдение



Супермаркет



Стан Дойна

Агент по недвижимости

+37368788978  


Planul încadrării încăperii izolate în planul de nivel

Schema încadrării
Blocului locativ în cartier



Adresa: mun. Chişinău, bd. Renaşterii Naţionale, 37, 
Destinaţia: apartament
Mod de folosinţă: încăpere izolată locativă
Număr cadastral: 0100415.016.05.004
Nivelul 2: Etaj 1
Suprafaţa totală: 80,14 m.p.
Data întocmirii: 24.06.2021
Scara: 1: 100

Planul încăperii izolate Scara 1

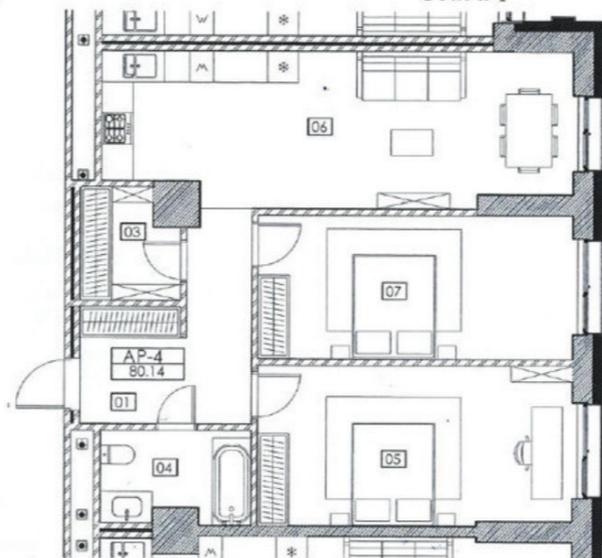

Anexa nr. 2

la contractul nr. ___ din ___
cu privire la vânzarea cumpărarea
în construcţia obiectului "încăpere izolată"
din cadrul blocului locativ amplasat
în mun. Chişinău, bd. Renaşterii Naţionale, 37

Описание

ВСЕ ДОСТУПНЫЕ ПРЕДЛОЖЕНИЯ МОЖНО
НАЙТИ ЗДЕСЬ www.topestate.md.

Продается просторная квартира
площадью 80 кв/м. расположен
по бул. Ренаштерий Национале

Жилой комплекс City

Gardens Разделение: - 2 спальни, - Кухня, -

Гостиная, - 1 санузел, - Гардеробная, -

Входная группа. Преимущества: •

Белый вариант • Пластиковые окна •

Автономное отопление. • Тепловая и

звукоизоляция. • Бронированная дверь •

Лифт • Детская площадка • Подземная

парковка,...



Стан Дойна

Агент по недвижимости

+37368788978  



Кишинев Рышкановка бл. Ренаштерий
Национале

128 000 €

80 m²

2

1/14


1



Стан Дойна

Агент по недвижимости

+37368788978  

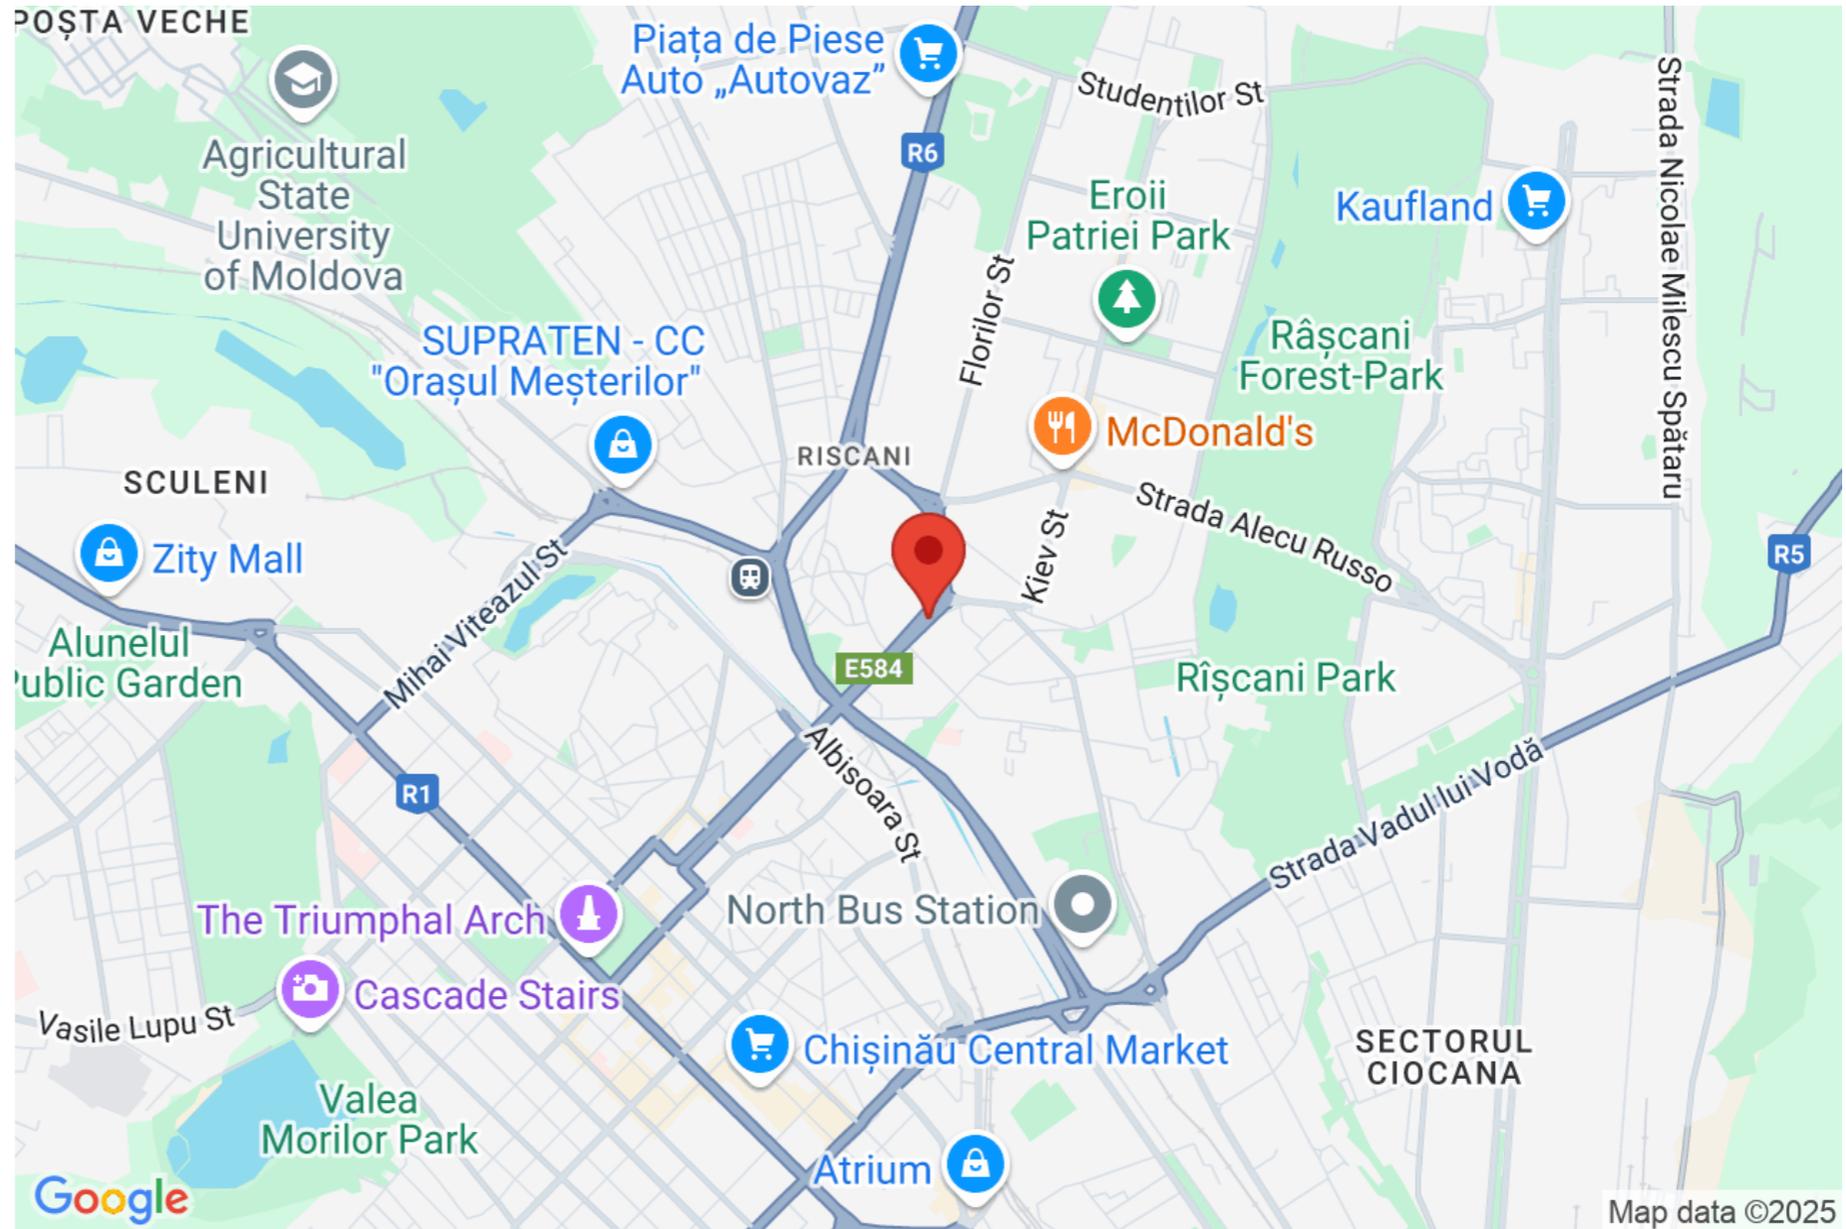








Planul de încadrare în planul de nivel

Schema încadrării
Blocului locativ în cartier

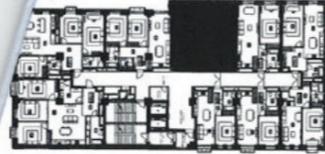

la contractul nr. _____ din _____
cu privire la vânzarea cumpărarea
în construcția obiectului "încăpere izolată"
din cadrul blocului locativ amplasat
în mun. Chișinău, bd. Renașterii Naționale, 37

Adresa: mun. Chișinău, bd. Renașterii Naționale, 37, ☘
Destinația: apartament
Mod de folosință: încăpere izolată locativă
Număr cadastral: 0100415.016.05.004
Nivelul 2: Etaj I
Suprafața totală: 80,14 m.p.
Data întocmirii: 24.06.2021
Scara: 1: 100

**Planul încăperii izolate
Scara I**

