



Кишинев Рышкановка бл. Ренаштерий  
Национале

95 400 €

53 m<sup>2</sup>

1

14/15

1



Стан Дойна

Агент по недвижимости

+37368788978  



### Информация


ID	8576
Общая площадь	53m <sup>2</sup>
Этаж	14
Количество этажей	15
Балкон	1 балкон
Жилой фонд	Новострой
Тип здания	Индивидуальный дизайн
Состояние квартиры	La alb
Ливинг	Apartment cu living



Стан Дойна

Агент по недвижимости

+37368788978  

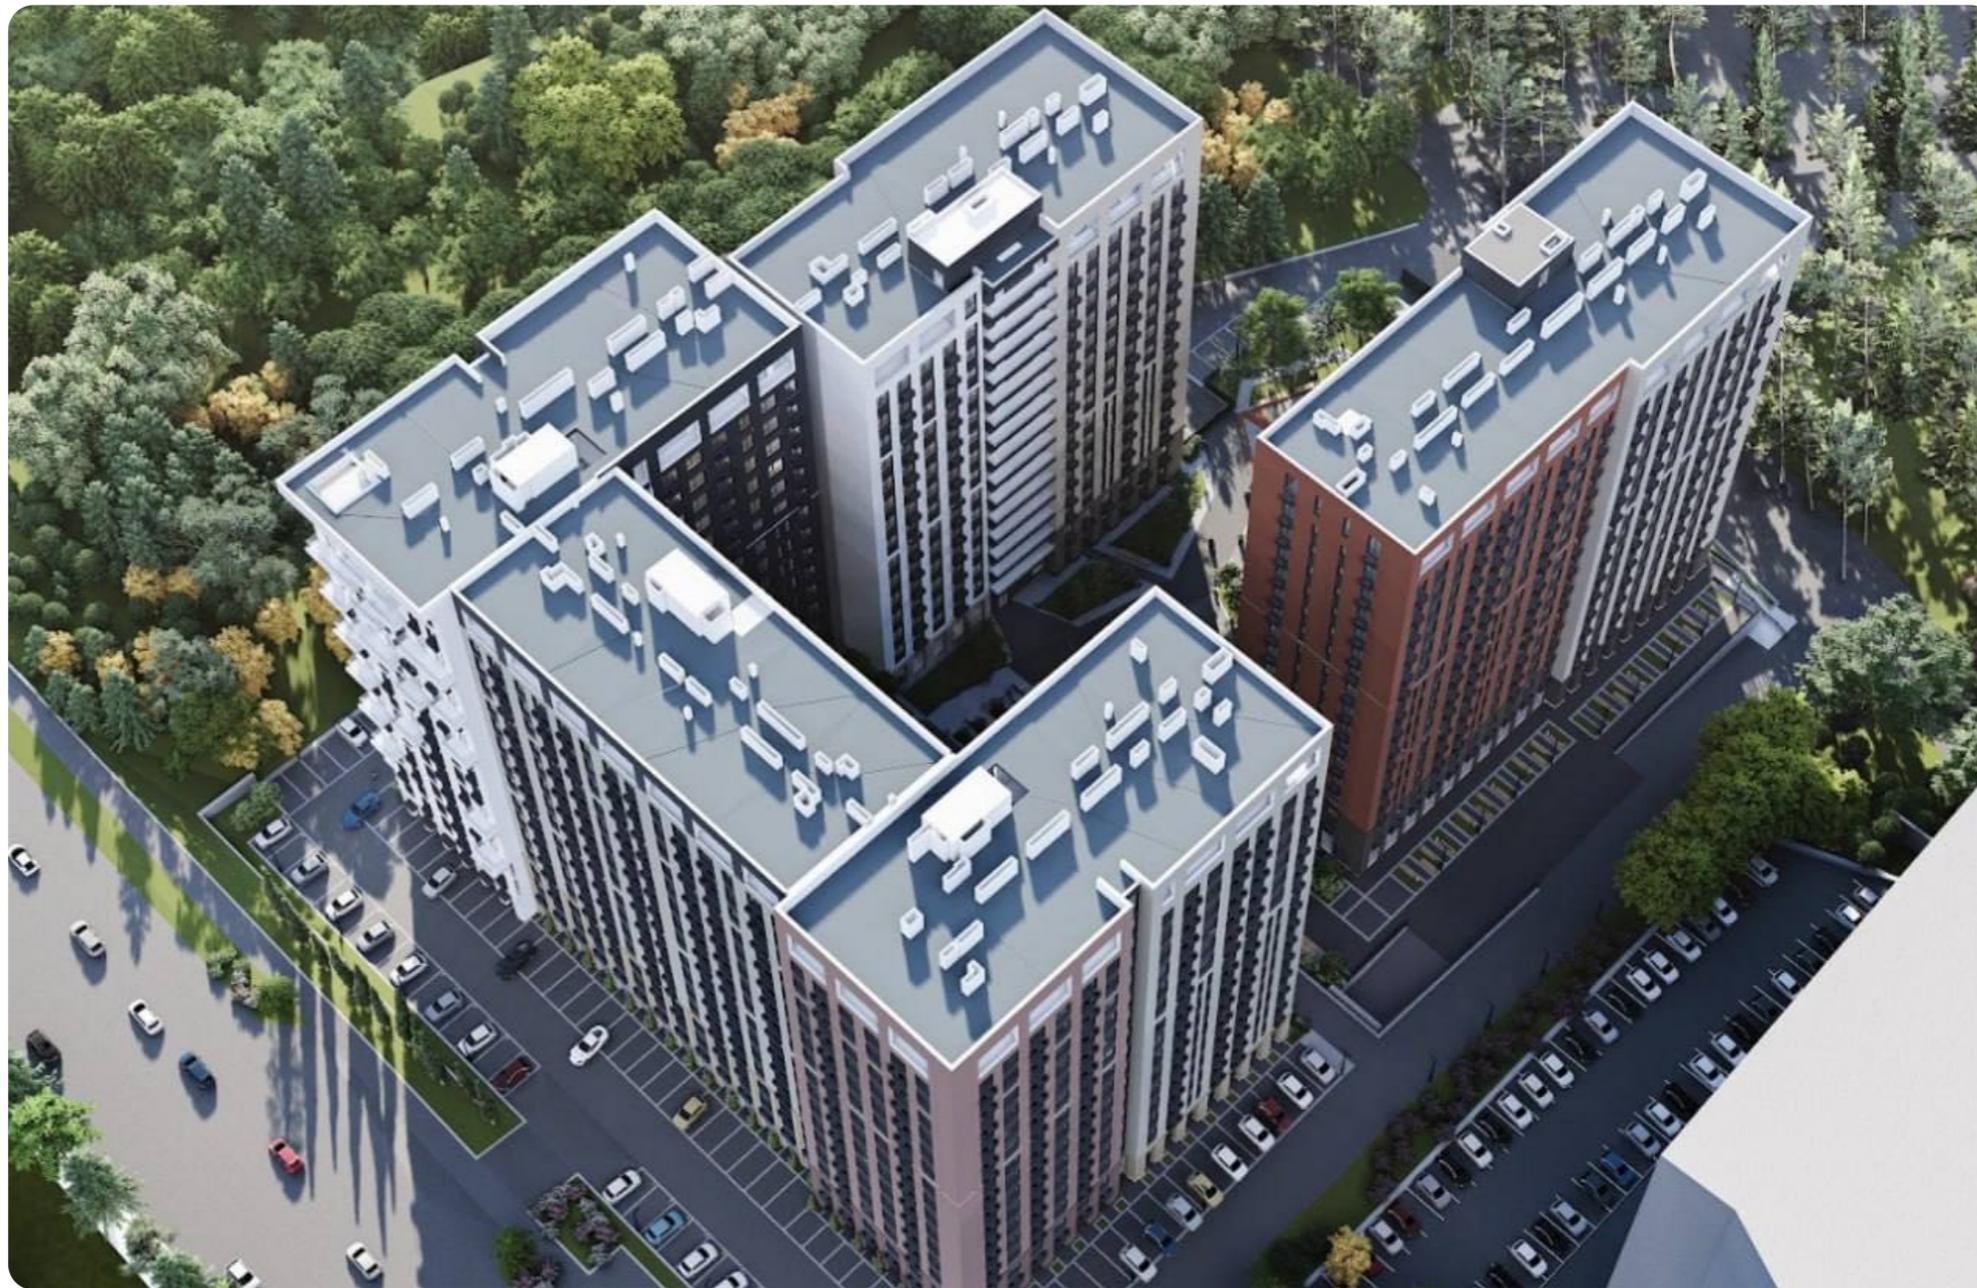

### Преимущества



Автономное отопление



Стеклопакет



Бронированная дверь



Лифт



Игровая площадка



Видеонаблюдение



Супермаркет




Стан Дойна

Агент по недвижимости


+37368788978



### Schema încadrării încăperii izolate în planul de nivel

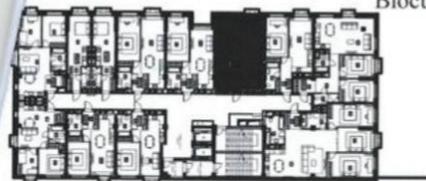


Schema încadrării  
Blocului locativ în cartier

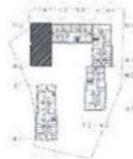

Adresa: mun. Chișinău, bd. Renașterii Naționale, 33, ap. [redacted]  
Destinația: apartament  
Mod de folosință: încăpere izolată locativă  
Număr cadastral: 0100415.016.03.165  
Nivelul 15: Etaj 14  
Suprafața totală: 53,48 m.p.  
Data întocmirii: 24.06.2021  
Scara: 1: 100

Anexa nr. 2  
la contractul nr. \_\_\_\_\_ din \_\_\_\_\_  
cu privire la vânzarea/cumpărarea  
în construcția obiectului "încăpere izolată"  
din cadrul blocului locativ amplasat  
în mun. Chișinău, bd. Renașterii Naționale, 33

### Planul încăperii izolate Scara 1

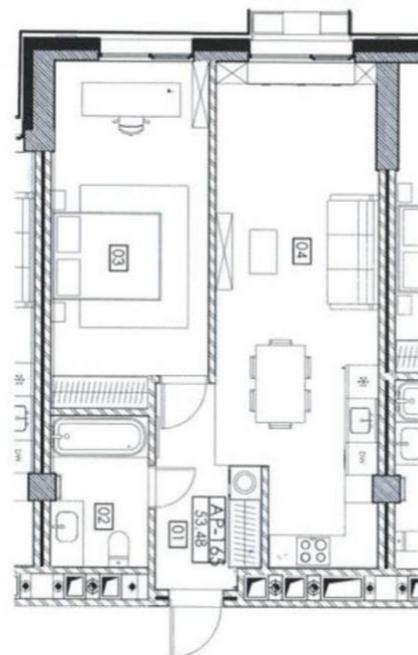

### Описание

ВСЕ ДОСТУПНЫЕ ПРЕДЛОЖЕНИЯ МОЖНО  
НАЙТИ ЗДЕСЬ [www.topestate.md](http://www.topestate.md).

Продается просторная квартира  
площадью 53 кв/м. расположен  
по бул. Ренаштерий Национале

Жилой комплекс City  
Gardens Разделение: - Спальня, - Кухня, -  
Гостиная, - 1 санузел, - Балкон, - Входная  
группа. Преимущества: • Белый вариант •  
Пластиковые окна • Автономное  
отопление. • Тепловая и звукоизоляция. •  
Бронированная дверь • Лифт • Детская  
площадка • Подземная парковка,...



Стан Дойна

Агент по недвижимости

+37368788978  



Кишинев Рышкановка бл. Ренаштерий  
Национале

**95 400 €**

53 m<sup>2</sup>

1

14/15


1



Стан Дойна

Агент по недвижимости

+37368788978  

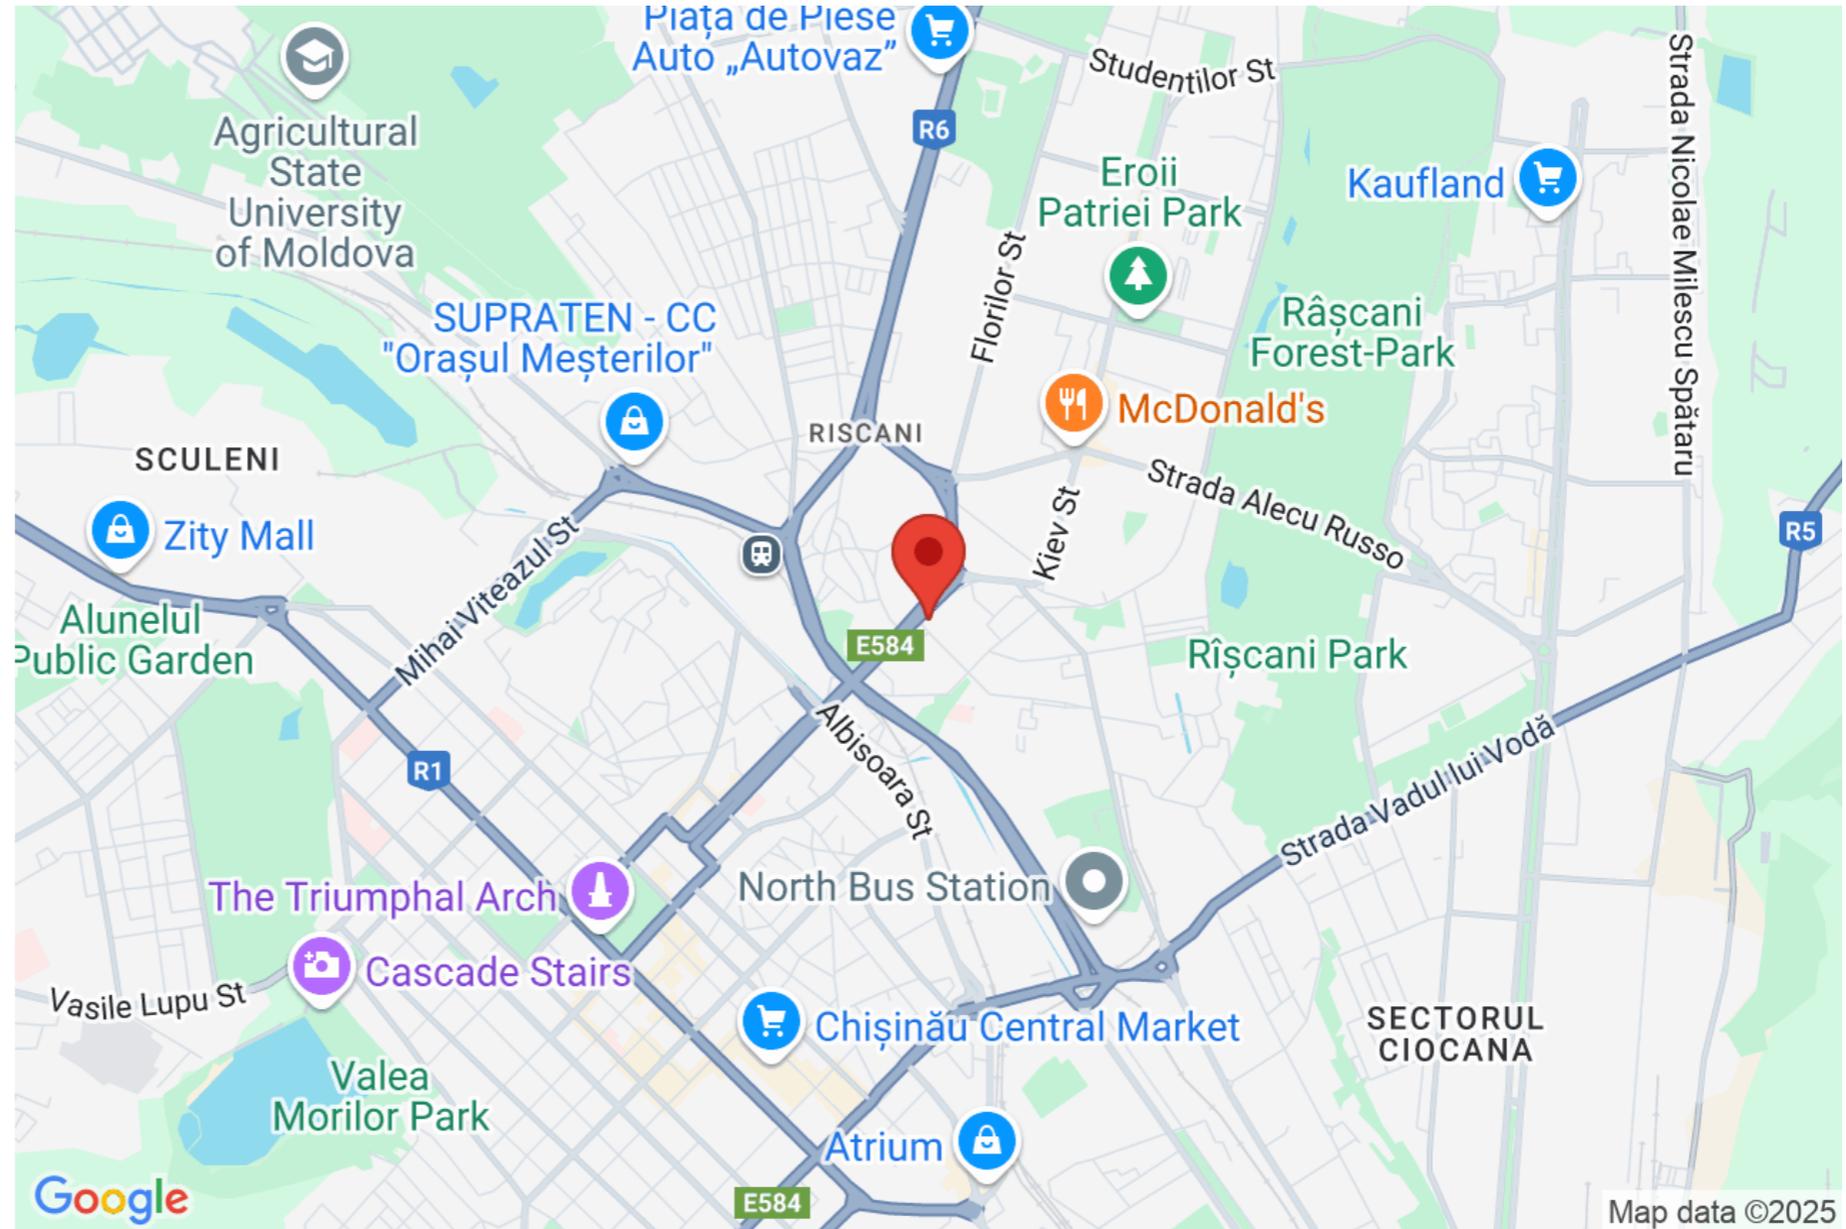








**Schema încadrării încăperii izolate  
în planul de nivel**

Schema încadrării  
Blocului locativ în cartier

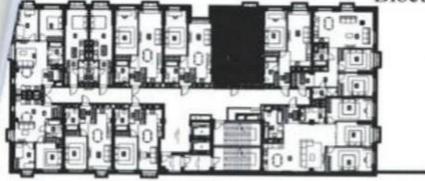

la contractul nr. \_\_\_\_\_ din \_\_\_\_\_  
cu privire la vânzarea cumpărarea  
în construcția obiectului "încăpere izolată"  
din cadrul blocului locativ amplasat  
în mun. Chișinău, bd. Renașterii Naționale, 33

Adresa: mun. Chișinău, bd. Renașterii Naționale, 33, ap. \_\_\_\_\_  
Destinația: apartament  
Mod de folosință: încăpere izolată locativă  
Număr cadastral: 0100415.016.03.165  
Nivelul 15: Etaj 14  
Suprafața totală: 53,48 m.p.  
Data întocmirii: 24.06.2021  
Scara: 1: 100

**Planul încăperii izolate  
Scara I**

